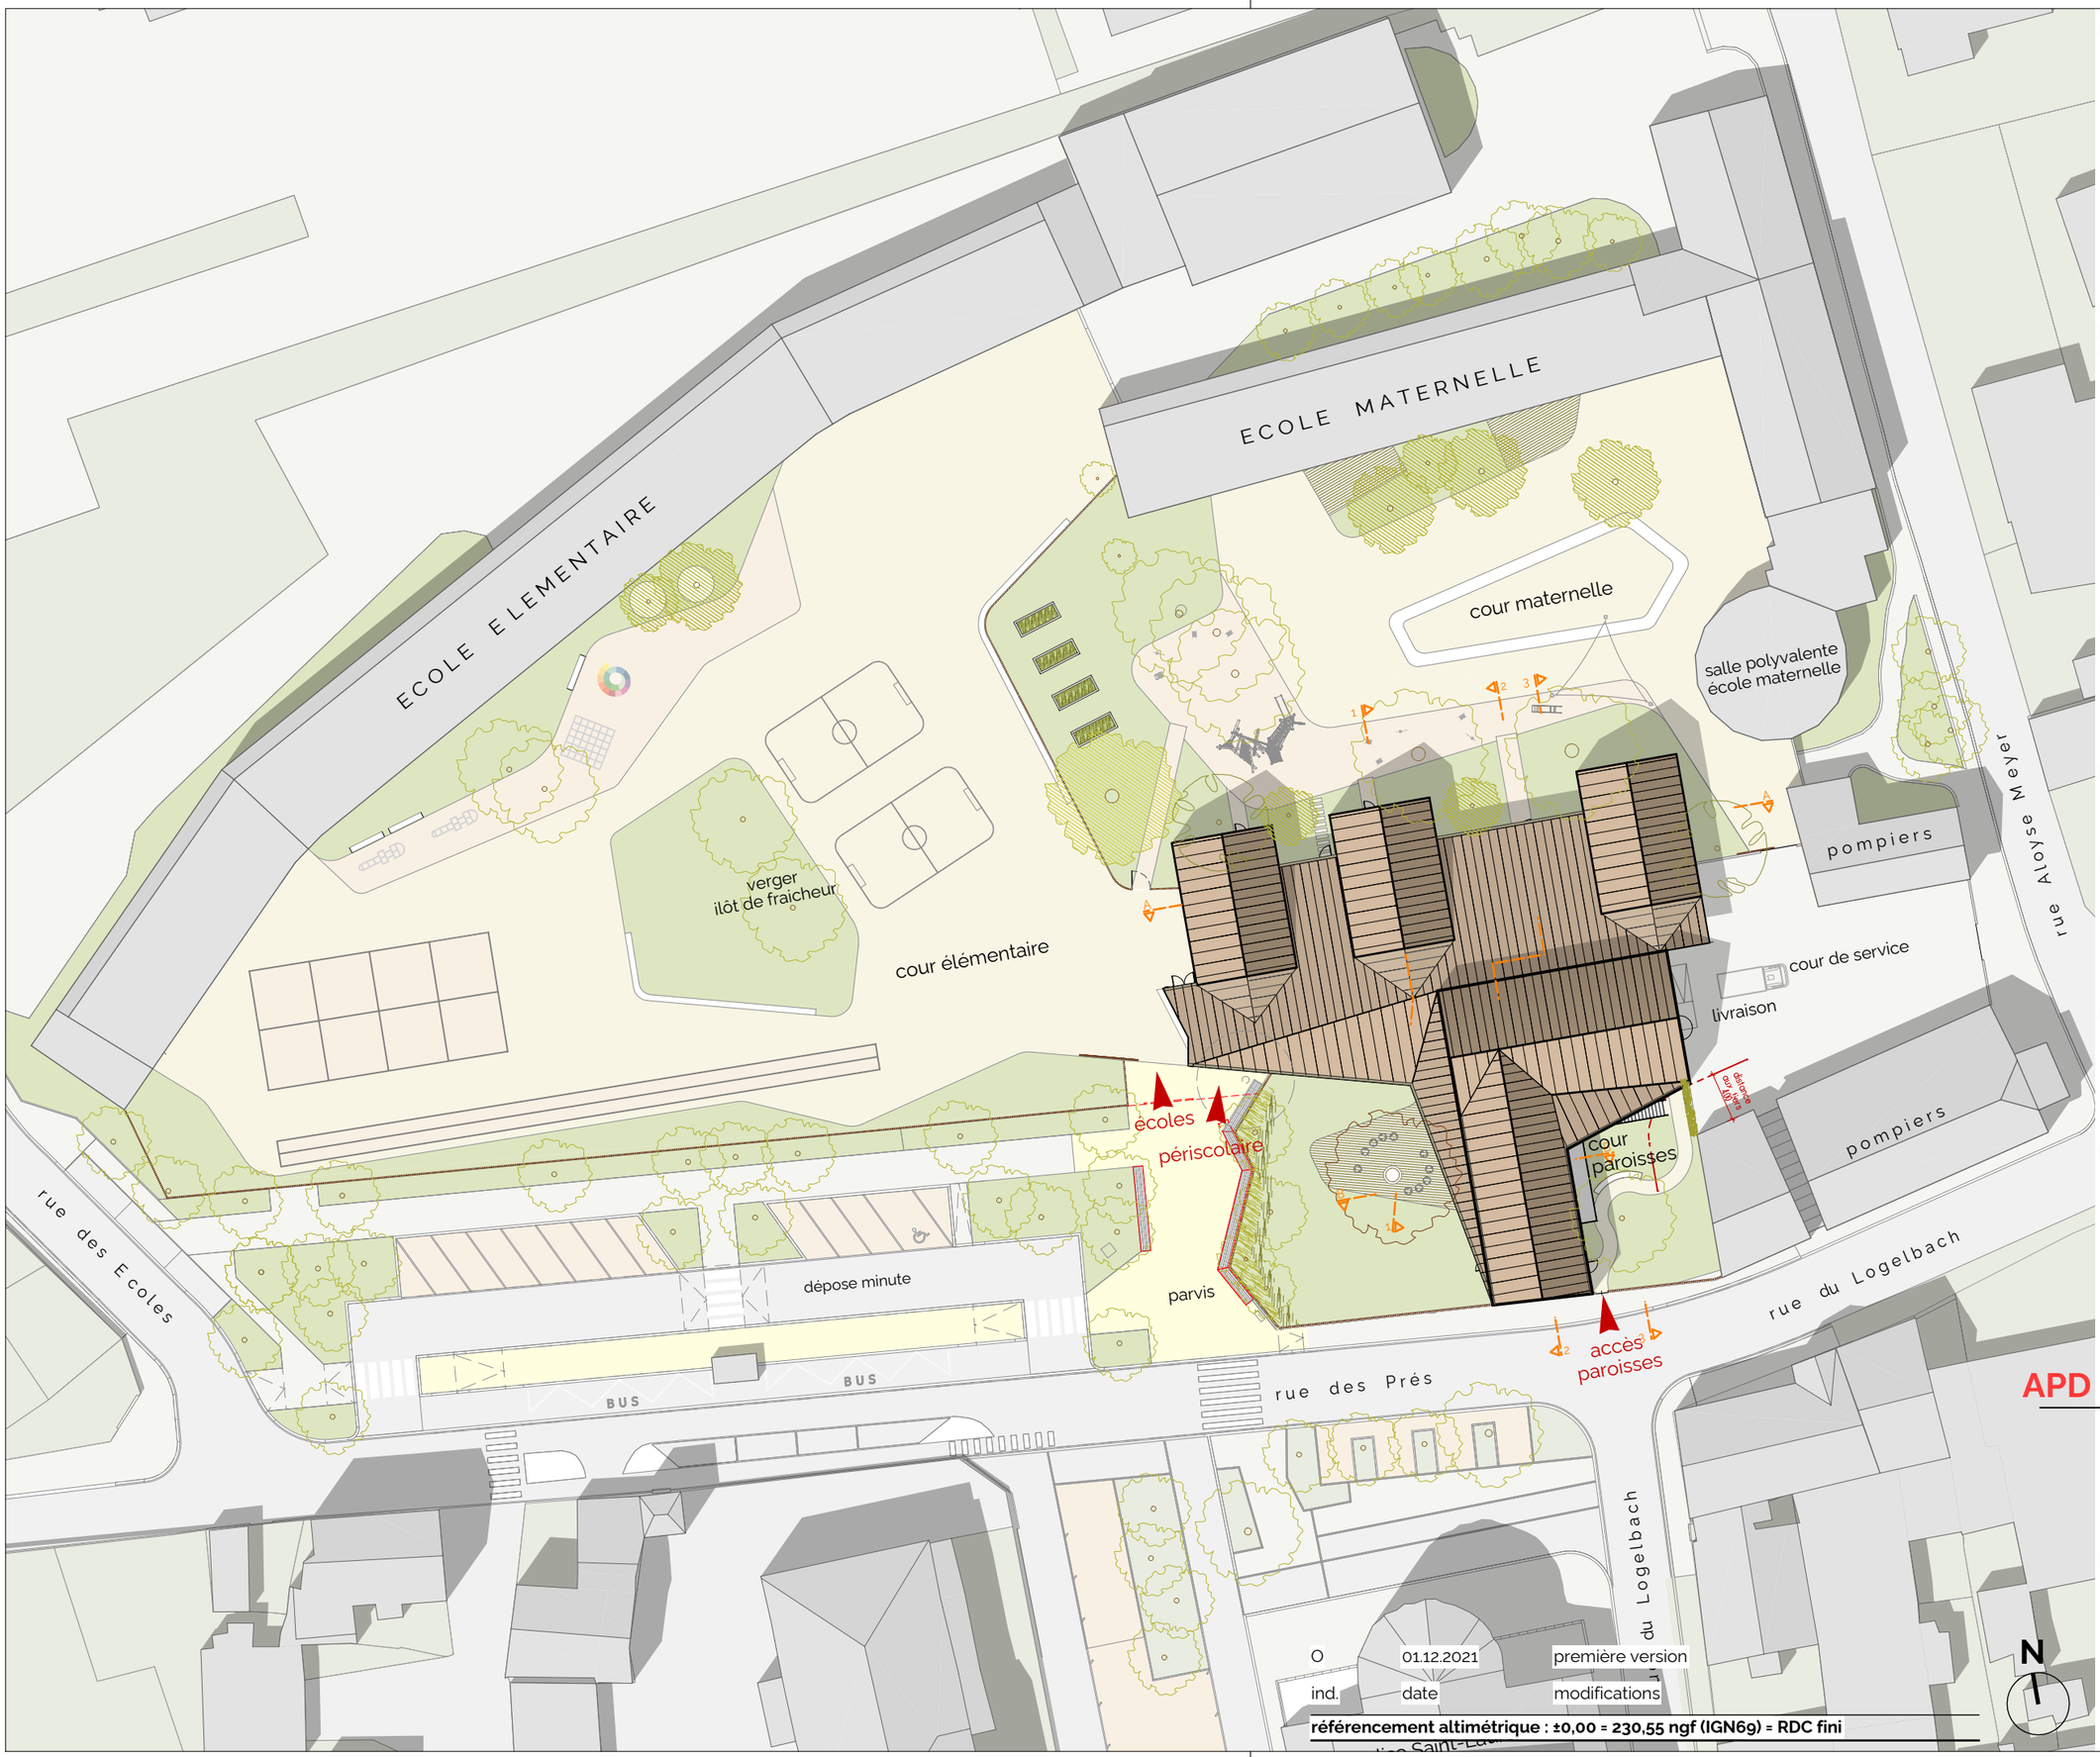

ind.	date	modifications
0	01.12.2021	première version

référencement altimétrique : ±0,00 = 230,55 ngf (IGN69) = RDC fini

maîtrise d'ouvrage

Ville de Wintzenheim
28 rue Clémenceau
68 920 WINTZENHEIM
tél. 03 89 27 94 94

architecte mandataire

IXO architecture
2a rue Jacques Tarade
67 600 Sélestat
tél. 03 90 57 20 10
mail. agence@ixo-architecture.fr

bet structures, fluides et réseaux enterrés

OTE INGENIERIE
52 rue du prunier
68 000 COLMAR
tél. 03 89 41 23 74
mail ote.colmar@ote.fr

bet énergie

OTELIO
52 rue du prunier
68 000 COLMAR
tél. 03 89 41 23 74
mail otelio@otelio.fr

bet acoustique

ESP
19 rue Jacobi Netter
67 200 STRASBOURG
tél. 03 88 78 95 00
mail esp.acoustique@gmail.com

bet cuisine

IG consultant
1 rue Jacques Tarade
67 600 SELESTAT
tél. 03 90 58 60 11
mail contact@igconsultant.fr

contrôleur technique

ALPES CONTROLES
2 rue Jean-Michel Haussmann
68 000 COLMAR
tél. 03 67 30 06 21
mail colmar@alpes-controles.fr

coordonnateur SPS

ACT CSPS ALSACE - DEKRA Industrial
5 rue Alfred Kastler
67 600 SELESTAT
tél. 03 89 31 80 90
mail thierry.debabeche@dekra.com

P268

CONSTRUCTION D'UN ACCUEIL ET RESTAURATION PERISCOLAIRES ET DE LOCAUX POUR LA COMMUNAUTE DE PAROISSES

APD 01

Plan masse

phase APD

échelle 1/500

chef de projet / dessin SJ / AG