

# PLAN LOCAL d'URBANISME

*Modification approuvée*



Wintzenheim

## **3e. Règlement graphique Secteurs de mixité sociale (L151-15 du code de l'urbanisme)**

Modification n°3


Approuvée par délibération du Conseil Municipal  
du 12 mai 2022.

Le Maire



Mai 2022


Secteur de mixité sociale - Wintzenheim Logelbach  
(L.151-15 du code de l'urbanisme)

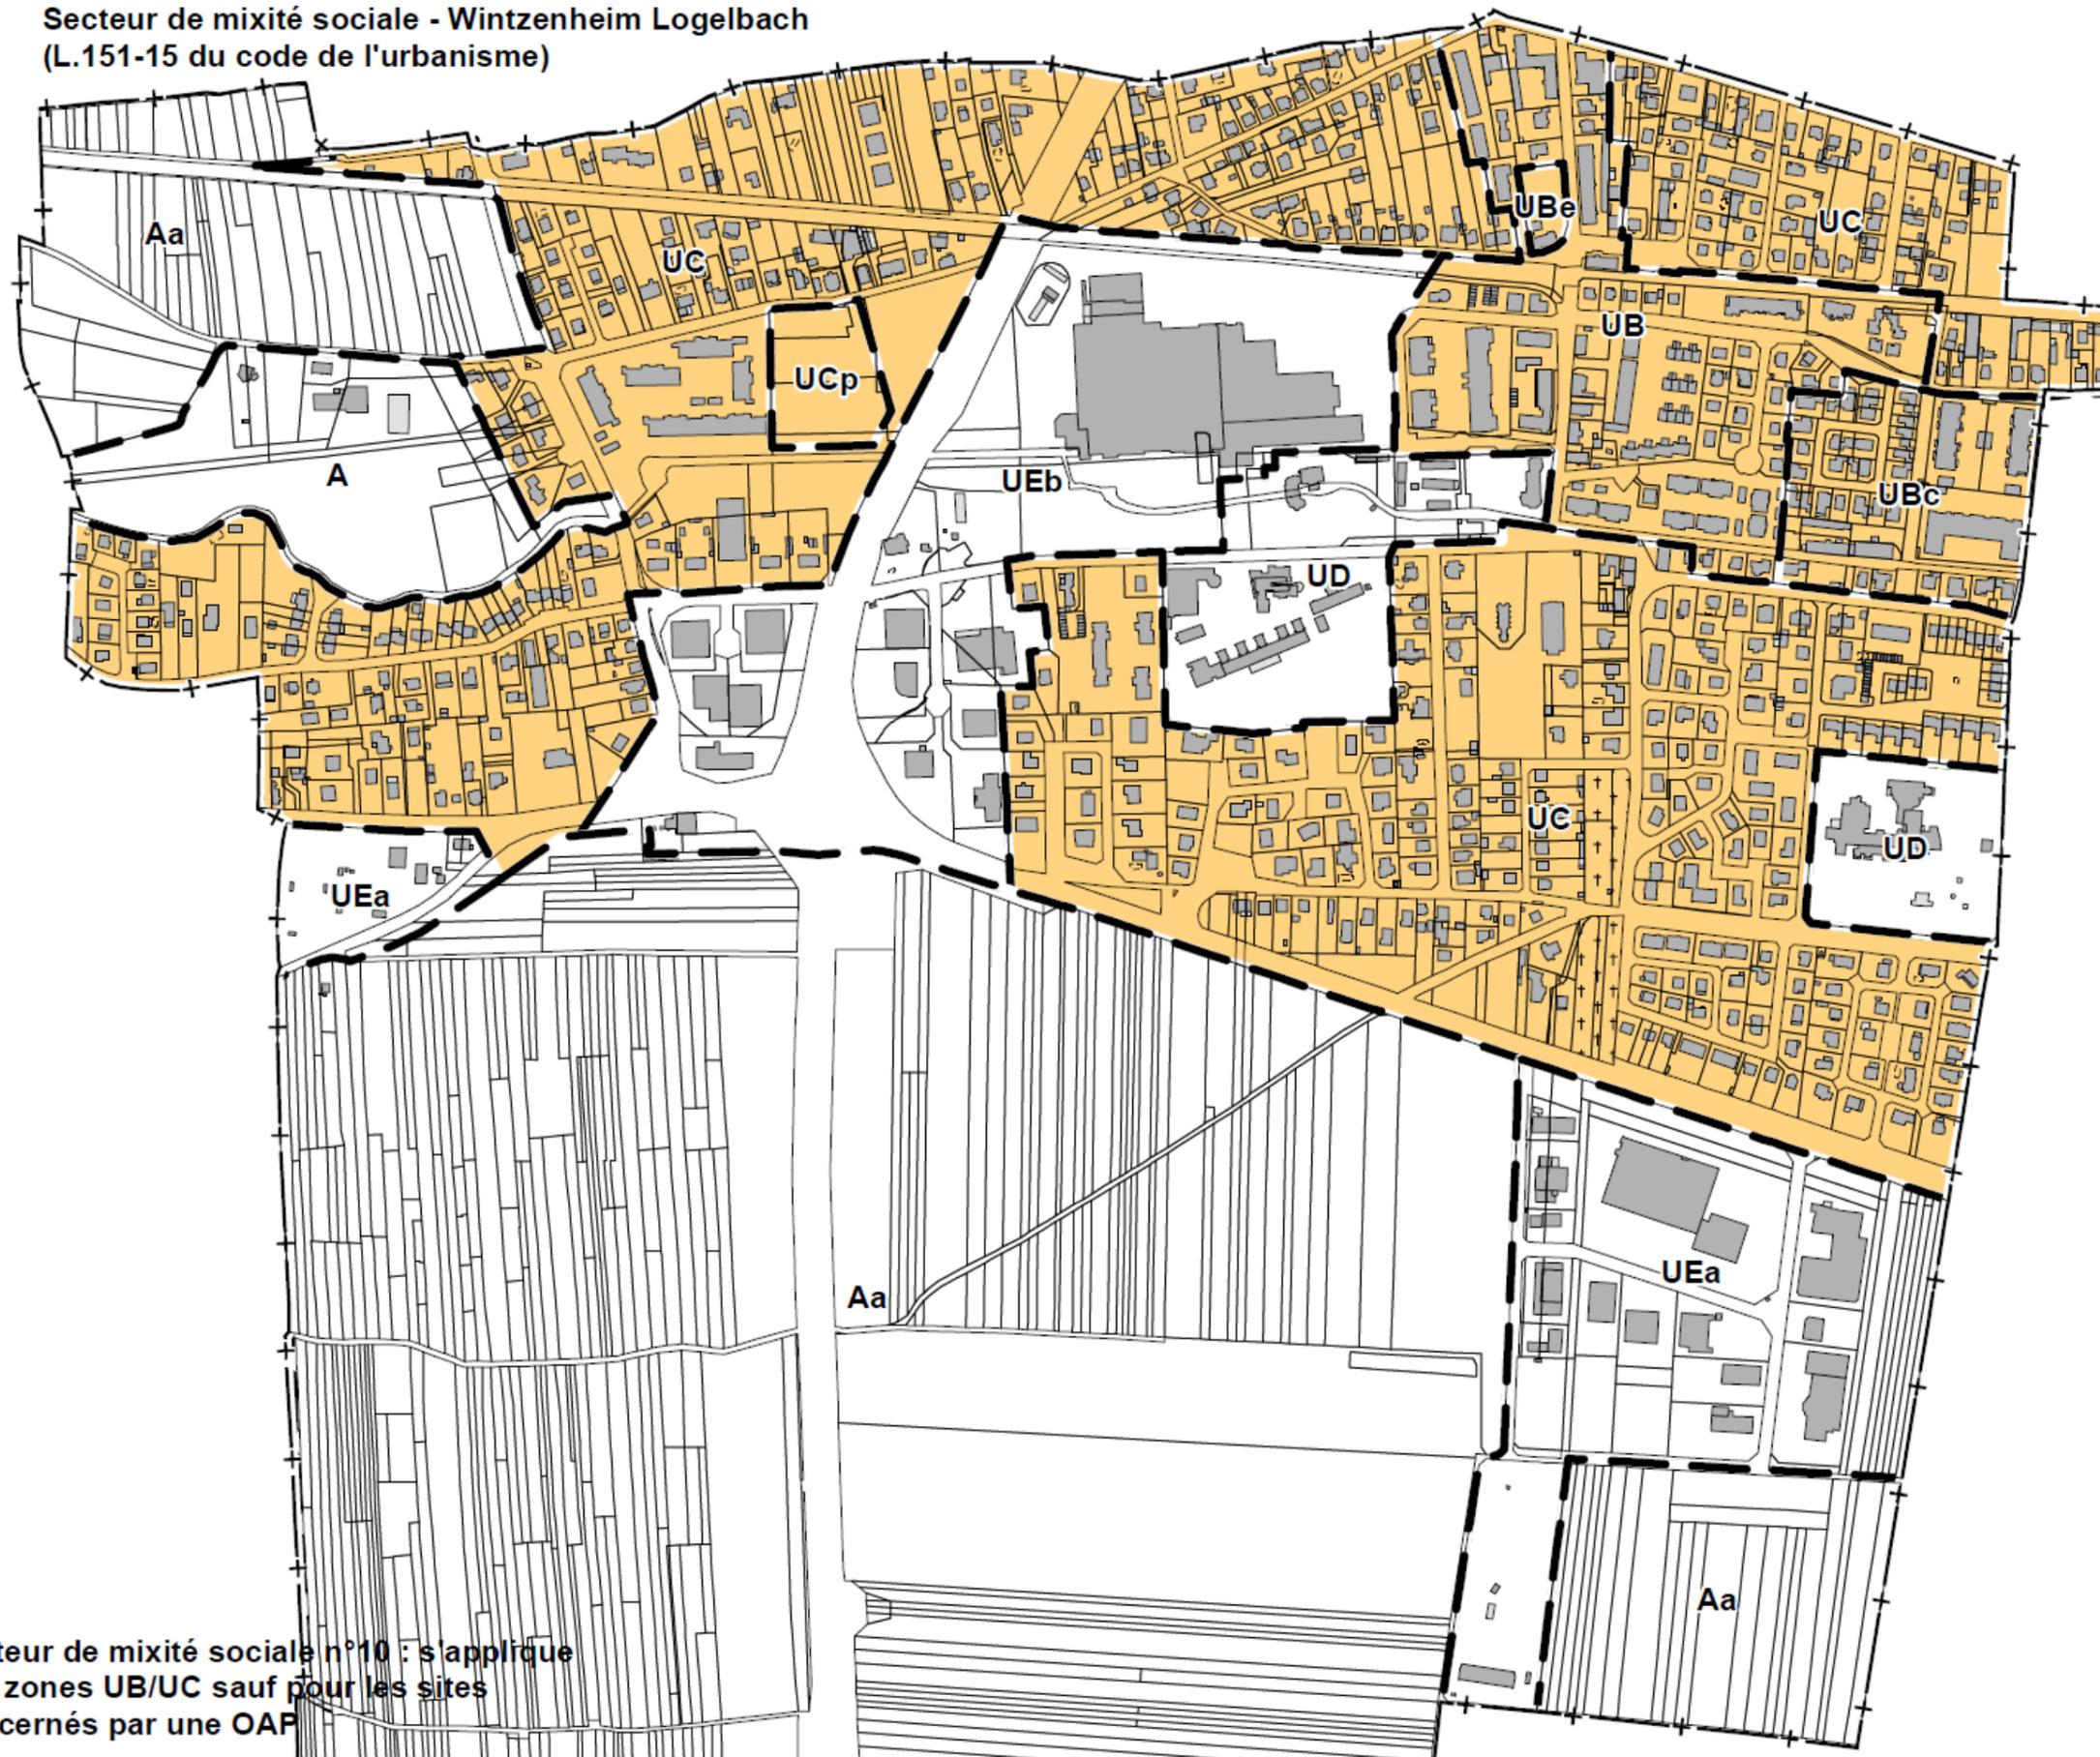

10

secteur de mixité sociale n°10 : s'applique  
aux zones UB/UC sauf pour les sites  
concernés par une OAP

Secteur de mixité sociale - Wintzenheim centre  
(L.151-15 du code de l'urbanisme)

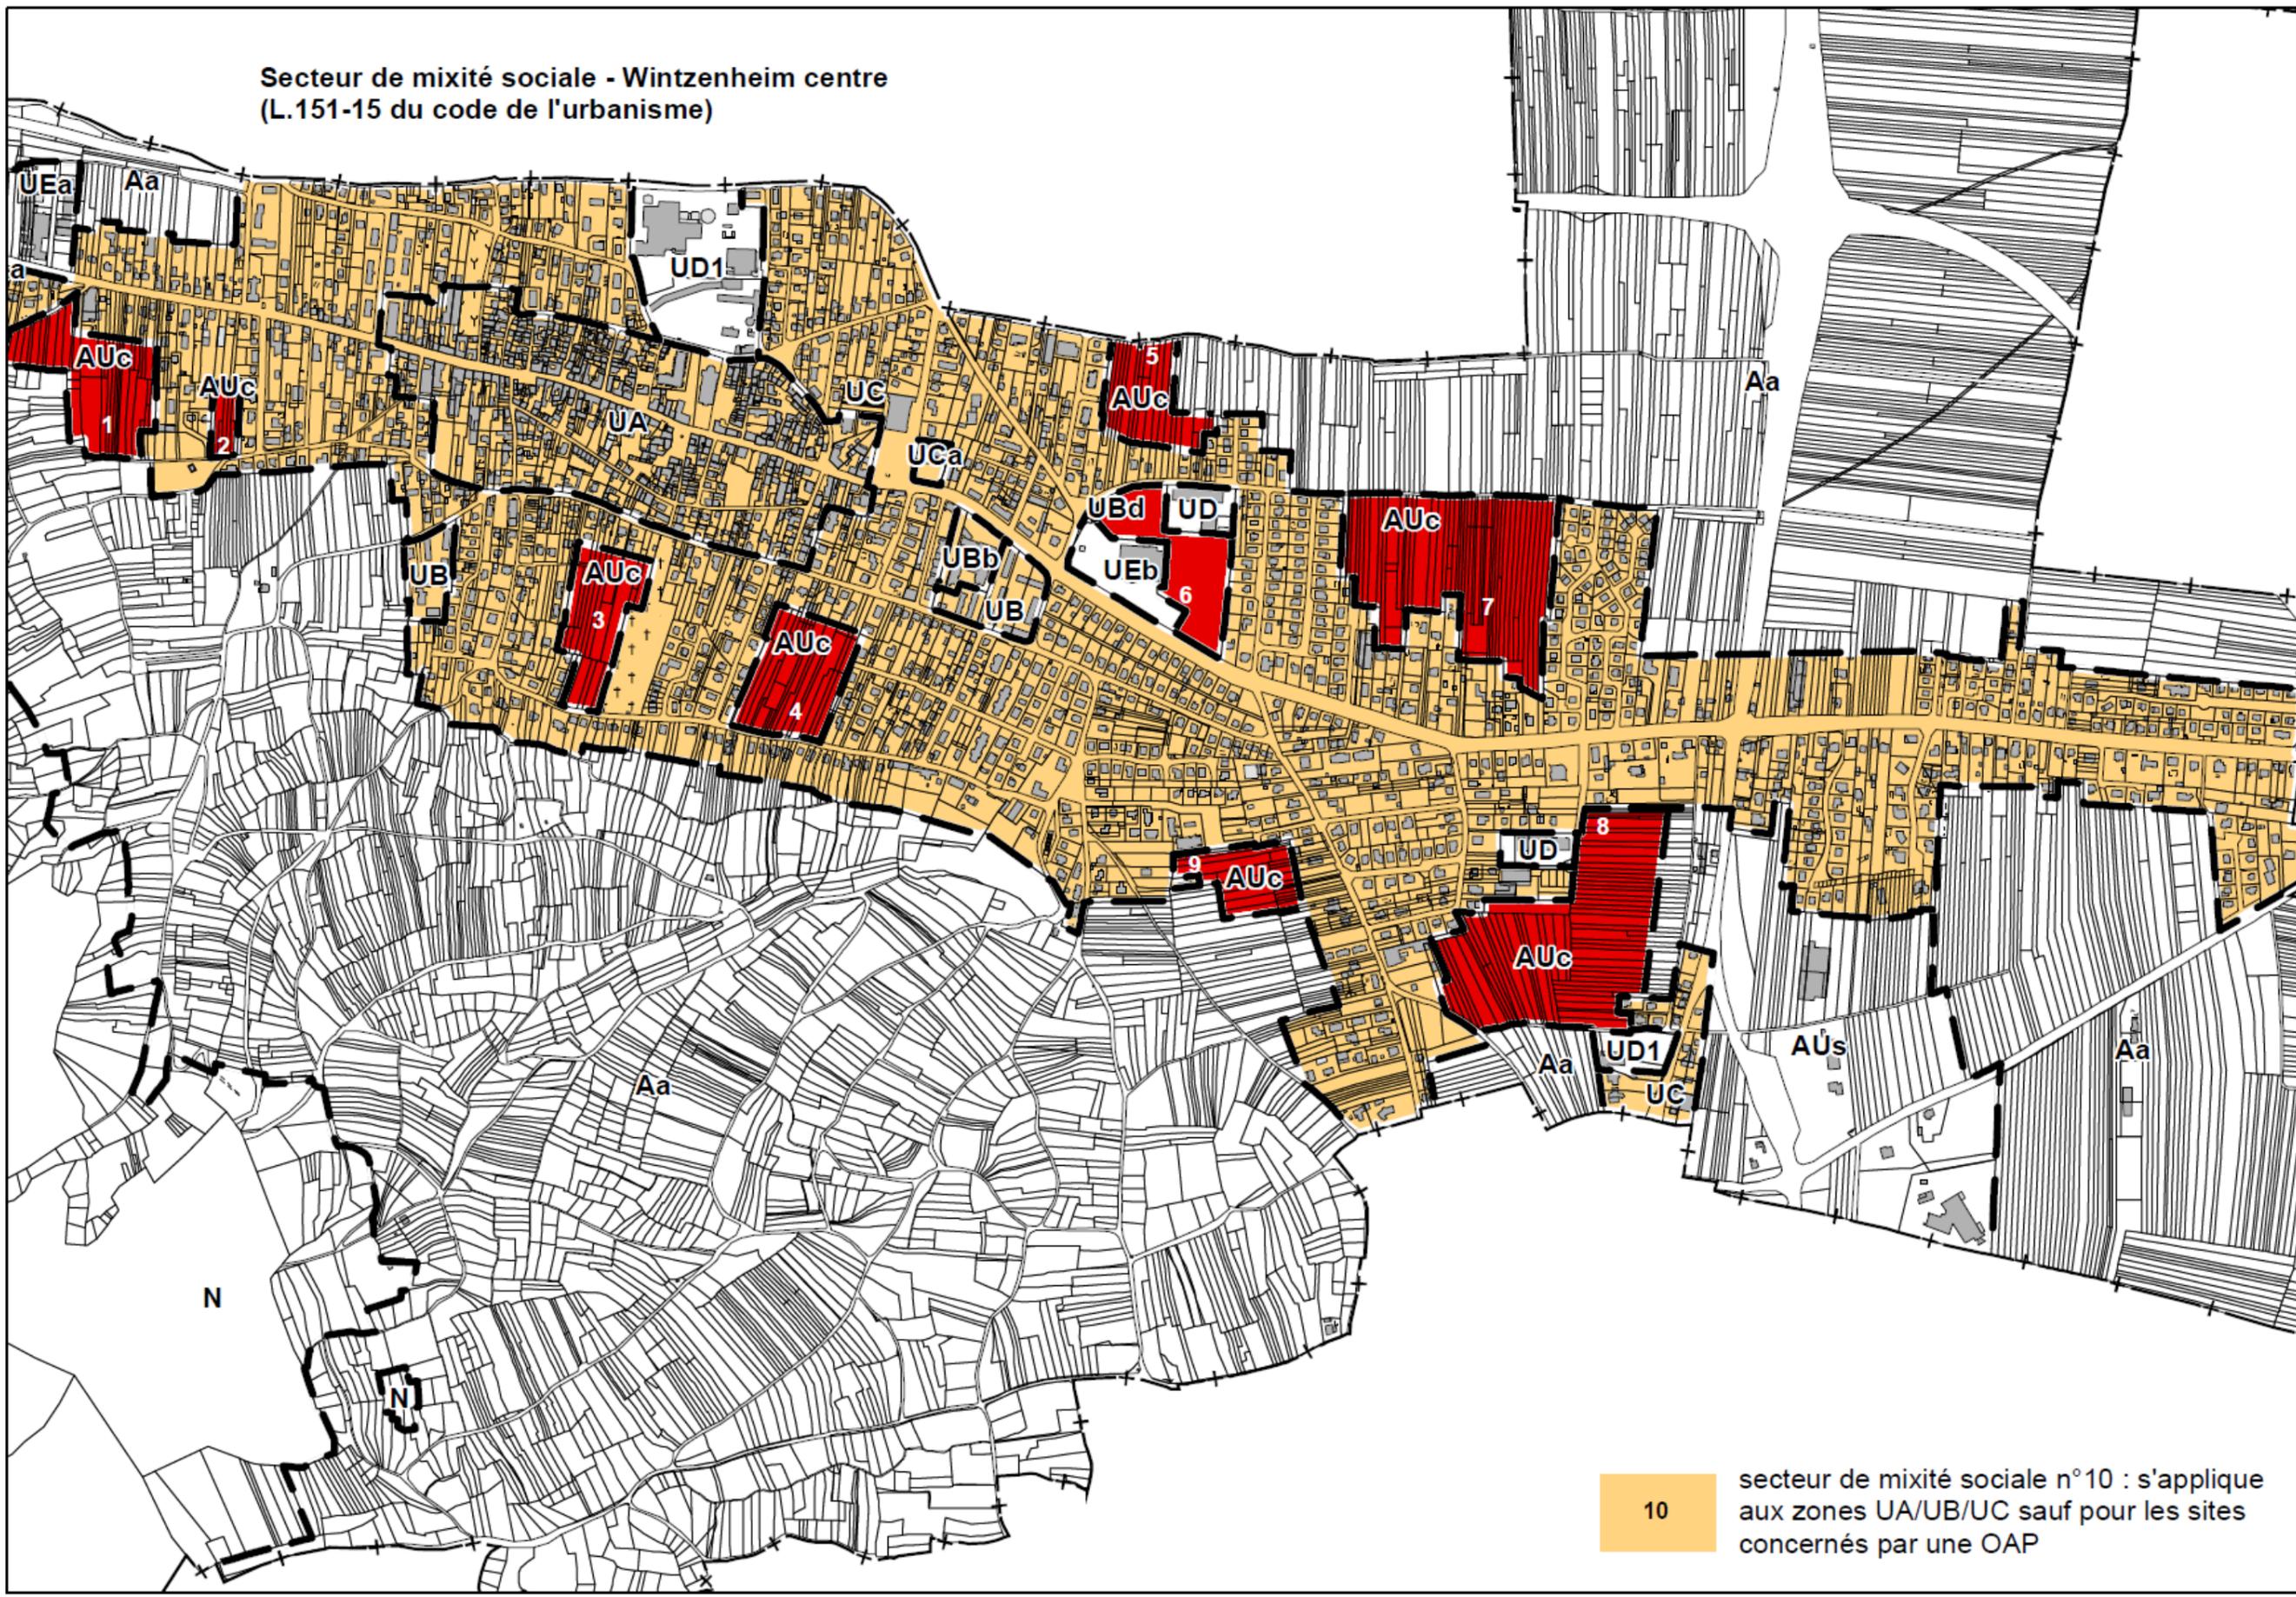

10 secteur de mixité sociale n°10 : s'applique aux zones UA/UB/UC sauf pour les sites concernés par une OAP