


BEREST

Ville de WINTZENHEIM
Aménagement de la rue du Maréchal Joffre
Tranche 1 : Section rue de l'Abbé Stupfel / rue des Trois Châteaux

PROJET
PLAN DE MASSE

Tranche 1 : Section rue de l'Abbé Stupfel / rue des Trois Châteaux

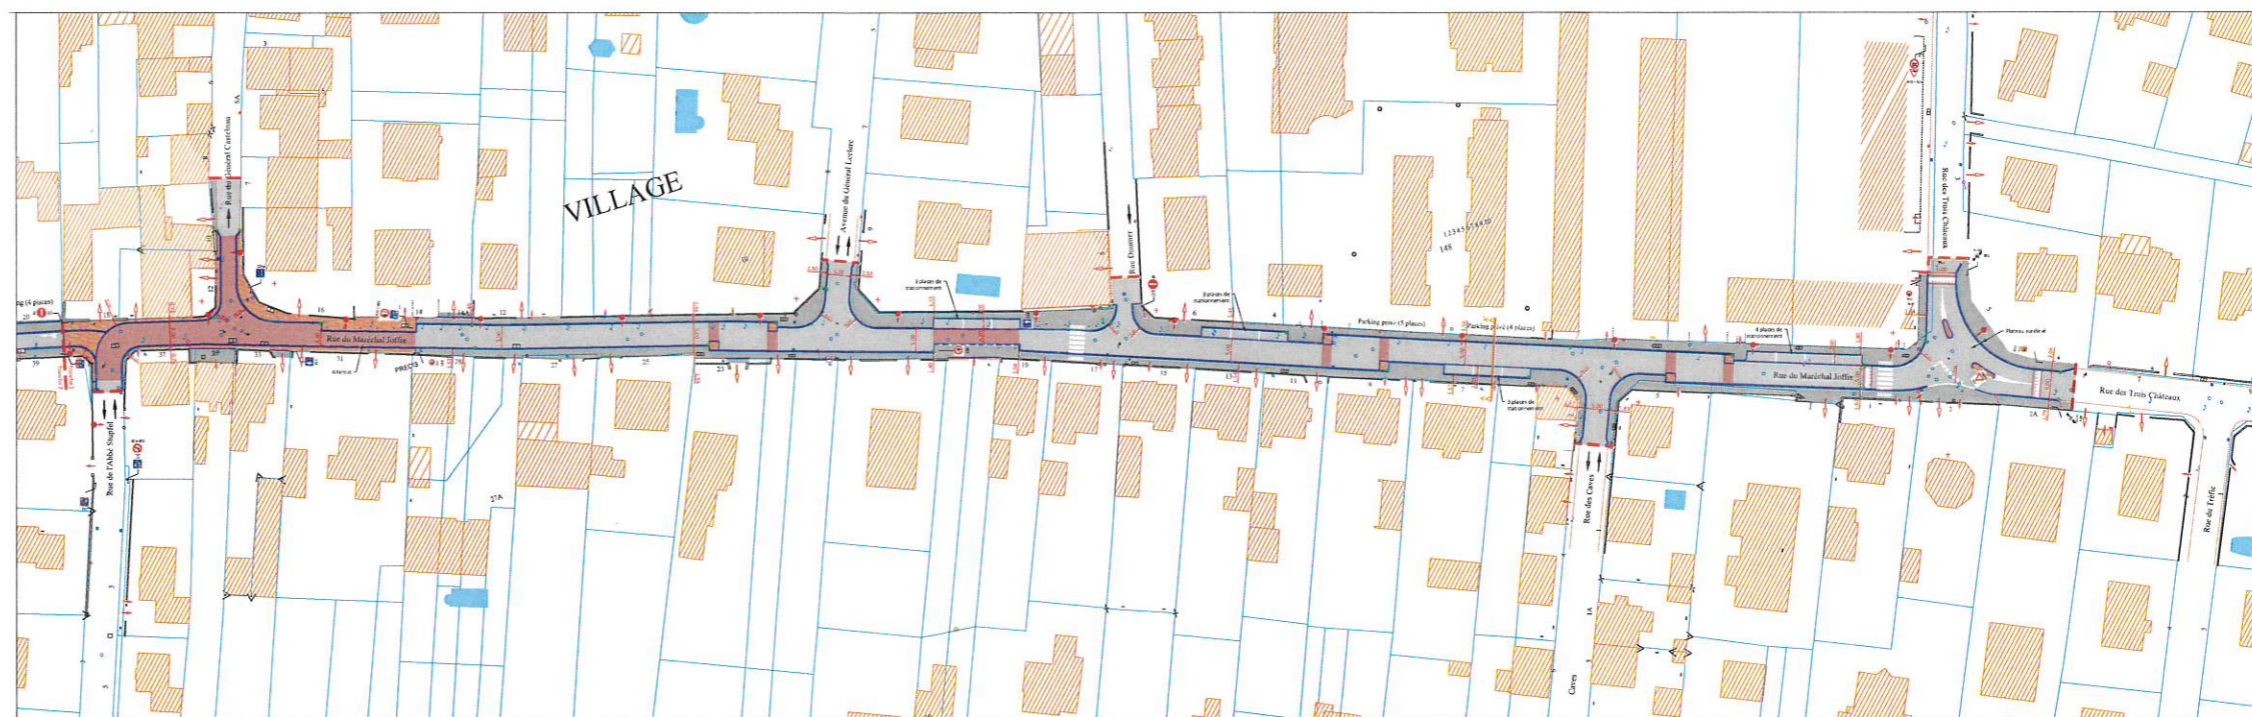

BEREST

Ville de WINTZENHEIM
Aménagement de la rue du Maréchal Joffre
Tranche 2 : Section rue Poincaré / rue de l'Abbé Stupfel

AVANT-PROJET
PLAN DE MASSE

Tranche 2 : Section rue Poincaré / rue de l'Abbé Stupfel

