


COMMUNE DE WINTZENHEIM

Section: 32 Lieudit: Rue du Tiefenbach

PV n° 2895

**Annexe 1 : Plans de situation des terrains
section 32 pour la piste cyclable rue du
Tiefenbach**

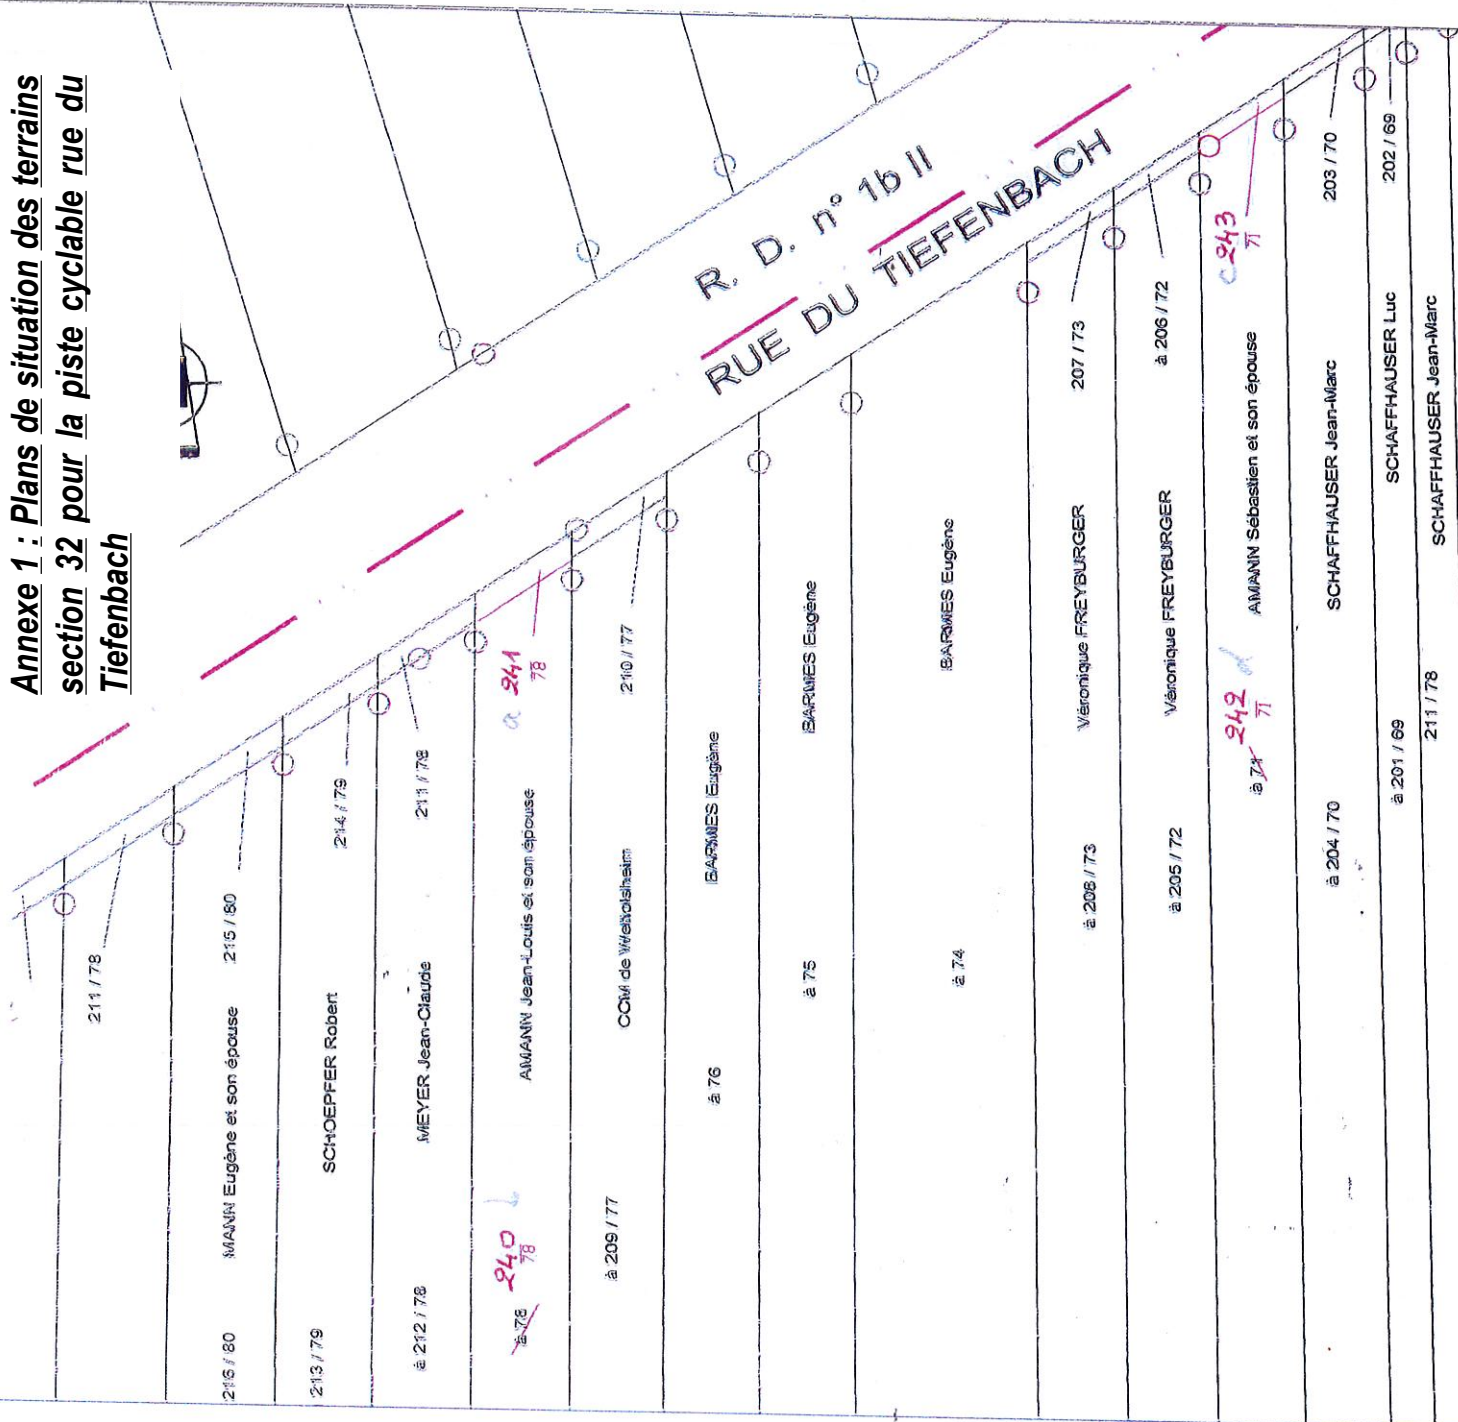

La nouvelle limite est reconnue exacte par les propriétaires soussignés qui demandent la division de leurs immeubles et l'inscription au Livre Foncier des parcelles créées.

M AMANN Sébastien M AMANN Jean-Louis

ECHELLE: 1 / 500