




ANNEXE 2

PLAN DES PARCELLES 145 ET 146 – SECTION 25 A LOGELBACH

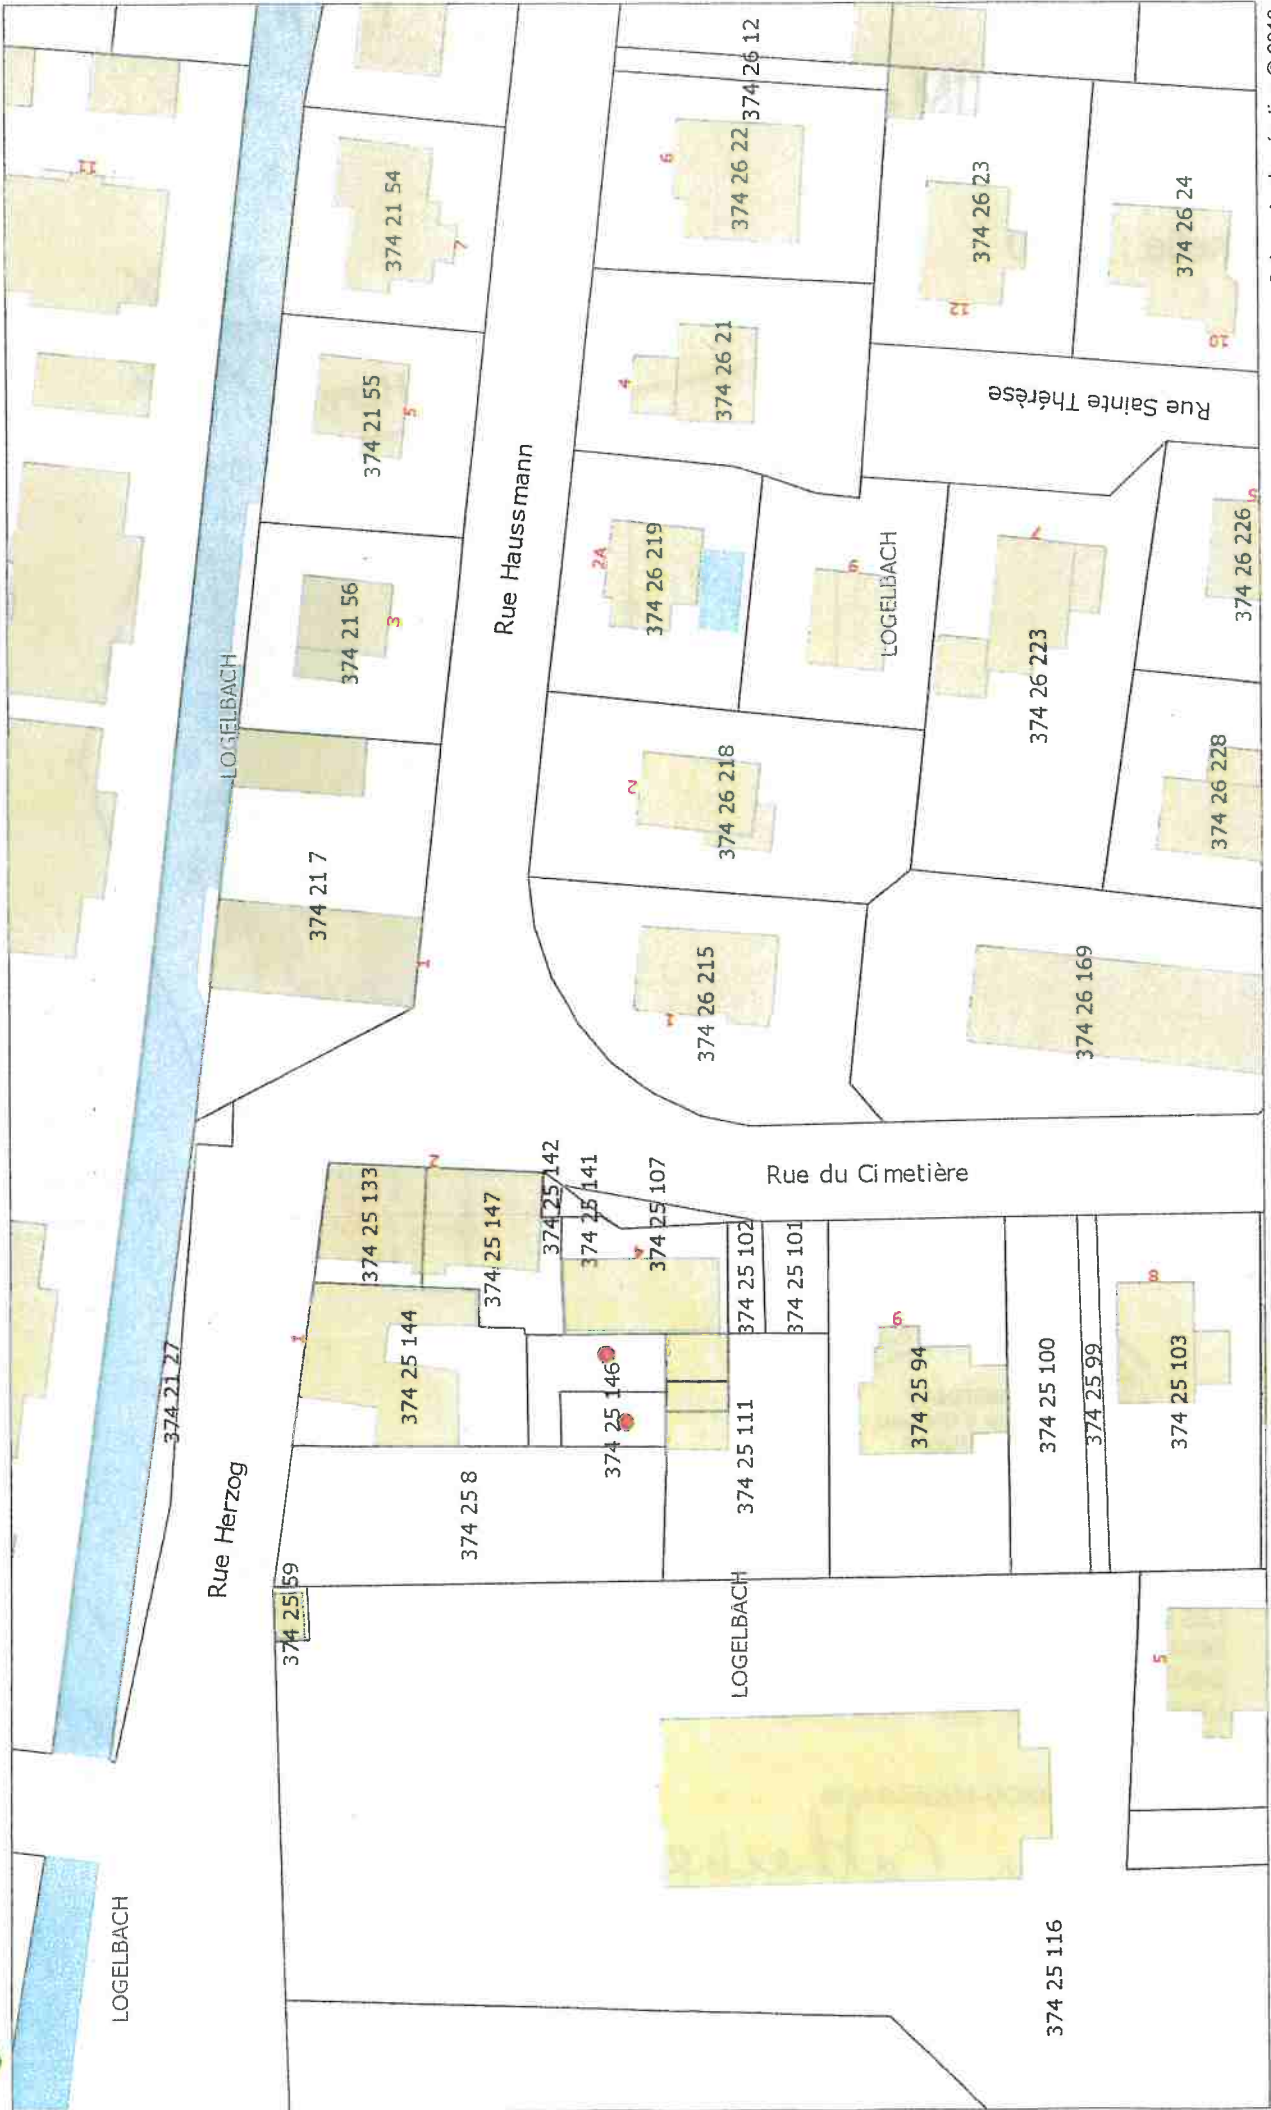


17 05 0376

P.V.A. n° 2905

WINTZENHEIM 68920

Section 25

Echelle : 1/500

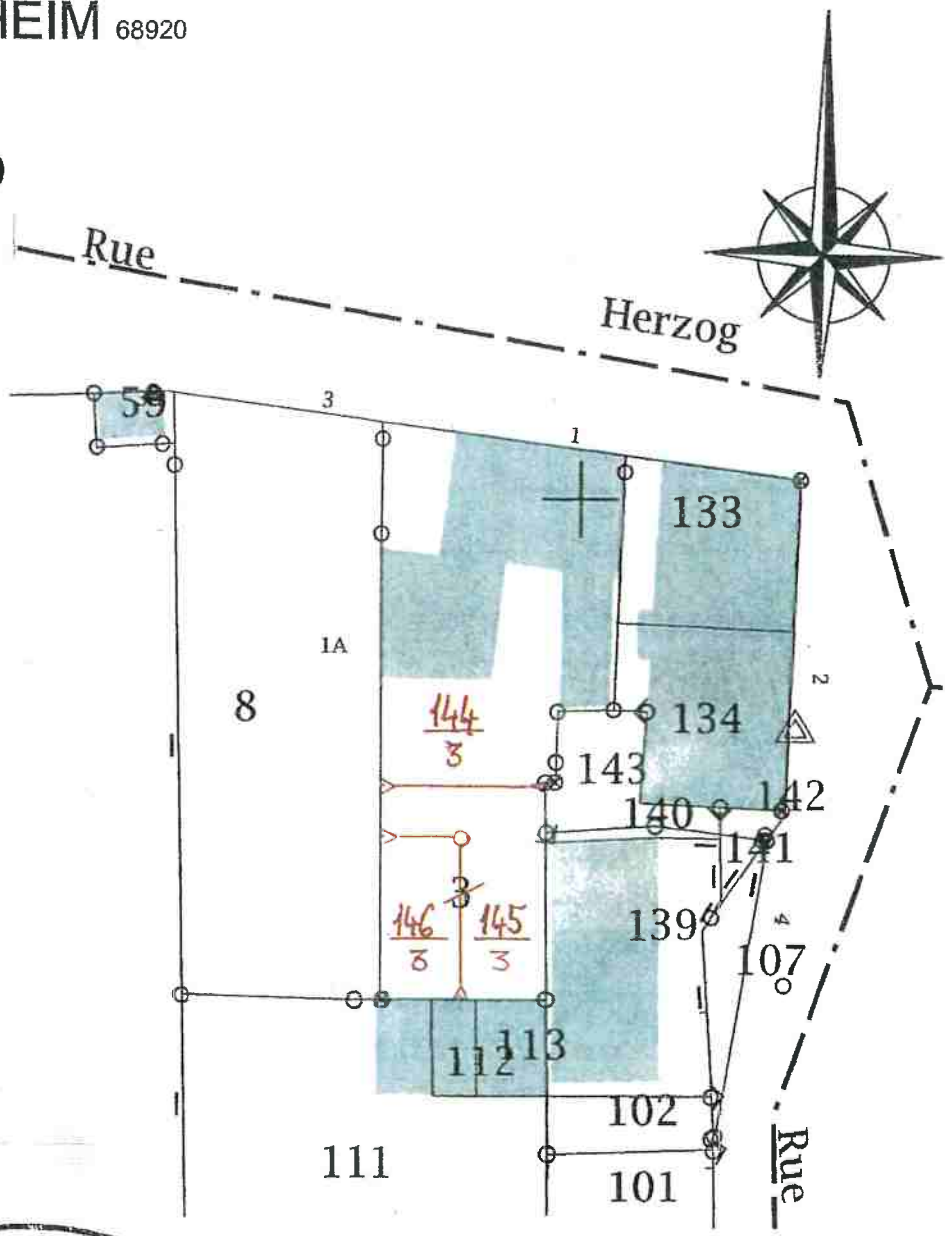

L'ABORNEMENT DES NOUVELLES LIMITES EST RECONNU PAR LES PROPRIETAIRES SOUSSIGNES QUI DEMANDENT LA DIVISION DE LEURS IMMEUBLES ET L'INSCRIPTION AU LIVRE FONCIER DES PARCELLES CREEES :

VALLE Alain

Alain Valle
Valle

SCI HERZOG-LOGELBACH

Truong Catherine
(gérante)

Commune de WINTZENHEIM



Pour le Maire,
l'Adjoint délégué

Denis ARNDT