


Commune de WINTZENHEIM

Annexe 3C

**Zones soumises au Droit de
Préemption Urbain à
Wintzenheim - La Forge**

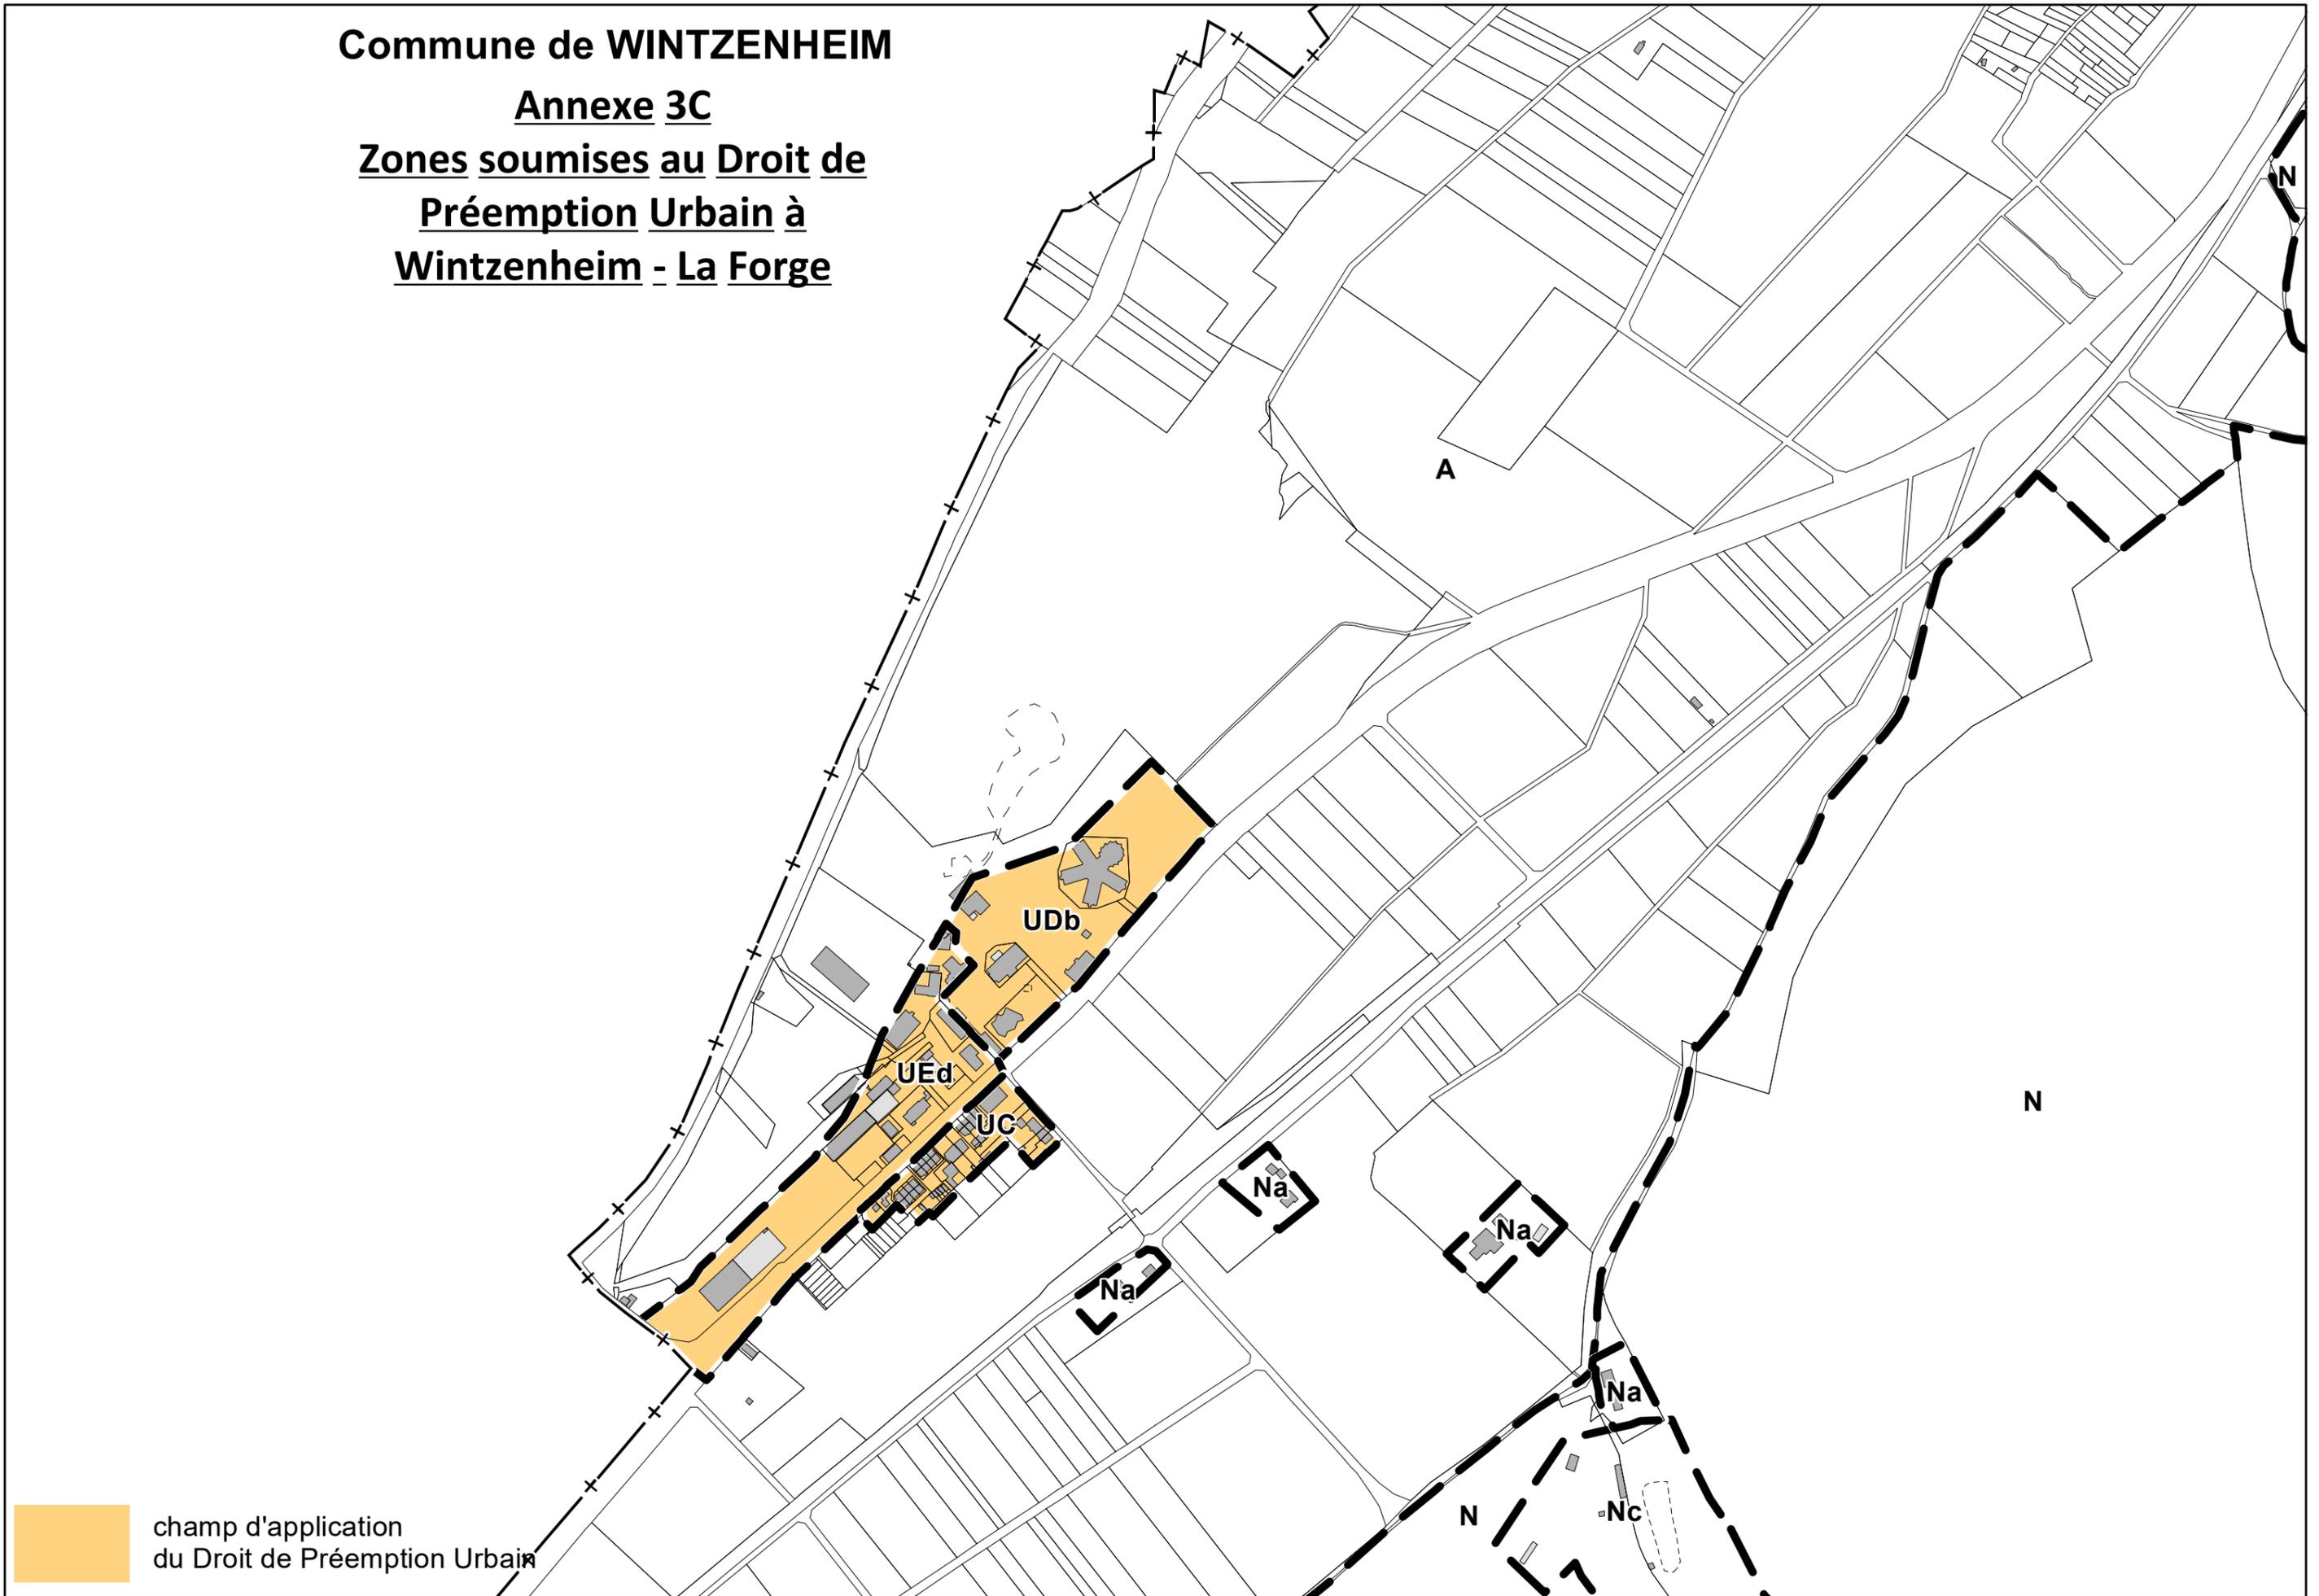

 champ d'application
du Droit de Préemption Urbain