

PLAN LOCAL d'URBANISME

Projet de modification



Wintzenheim


3e. Règlement graphique Secteurs de mixité sociale (L151-15 du code de l'urbanisme)

Modification n°3




Octobre 2021

Secteur de mixité sociale - Wintzenheim Logelbach
(L.151-15 du code de l'urbanisme)

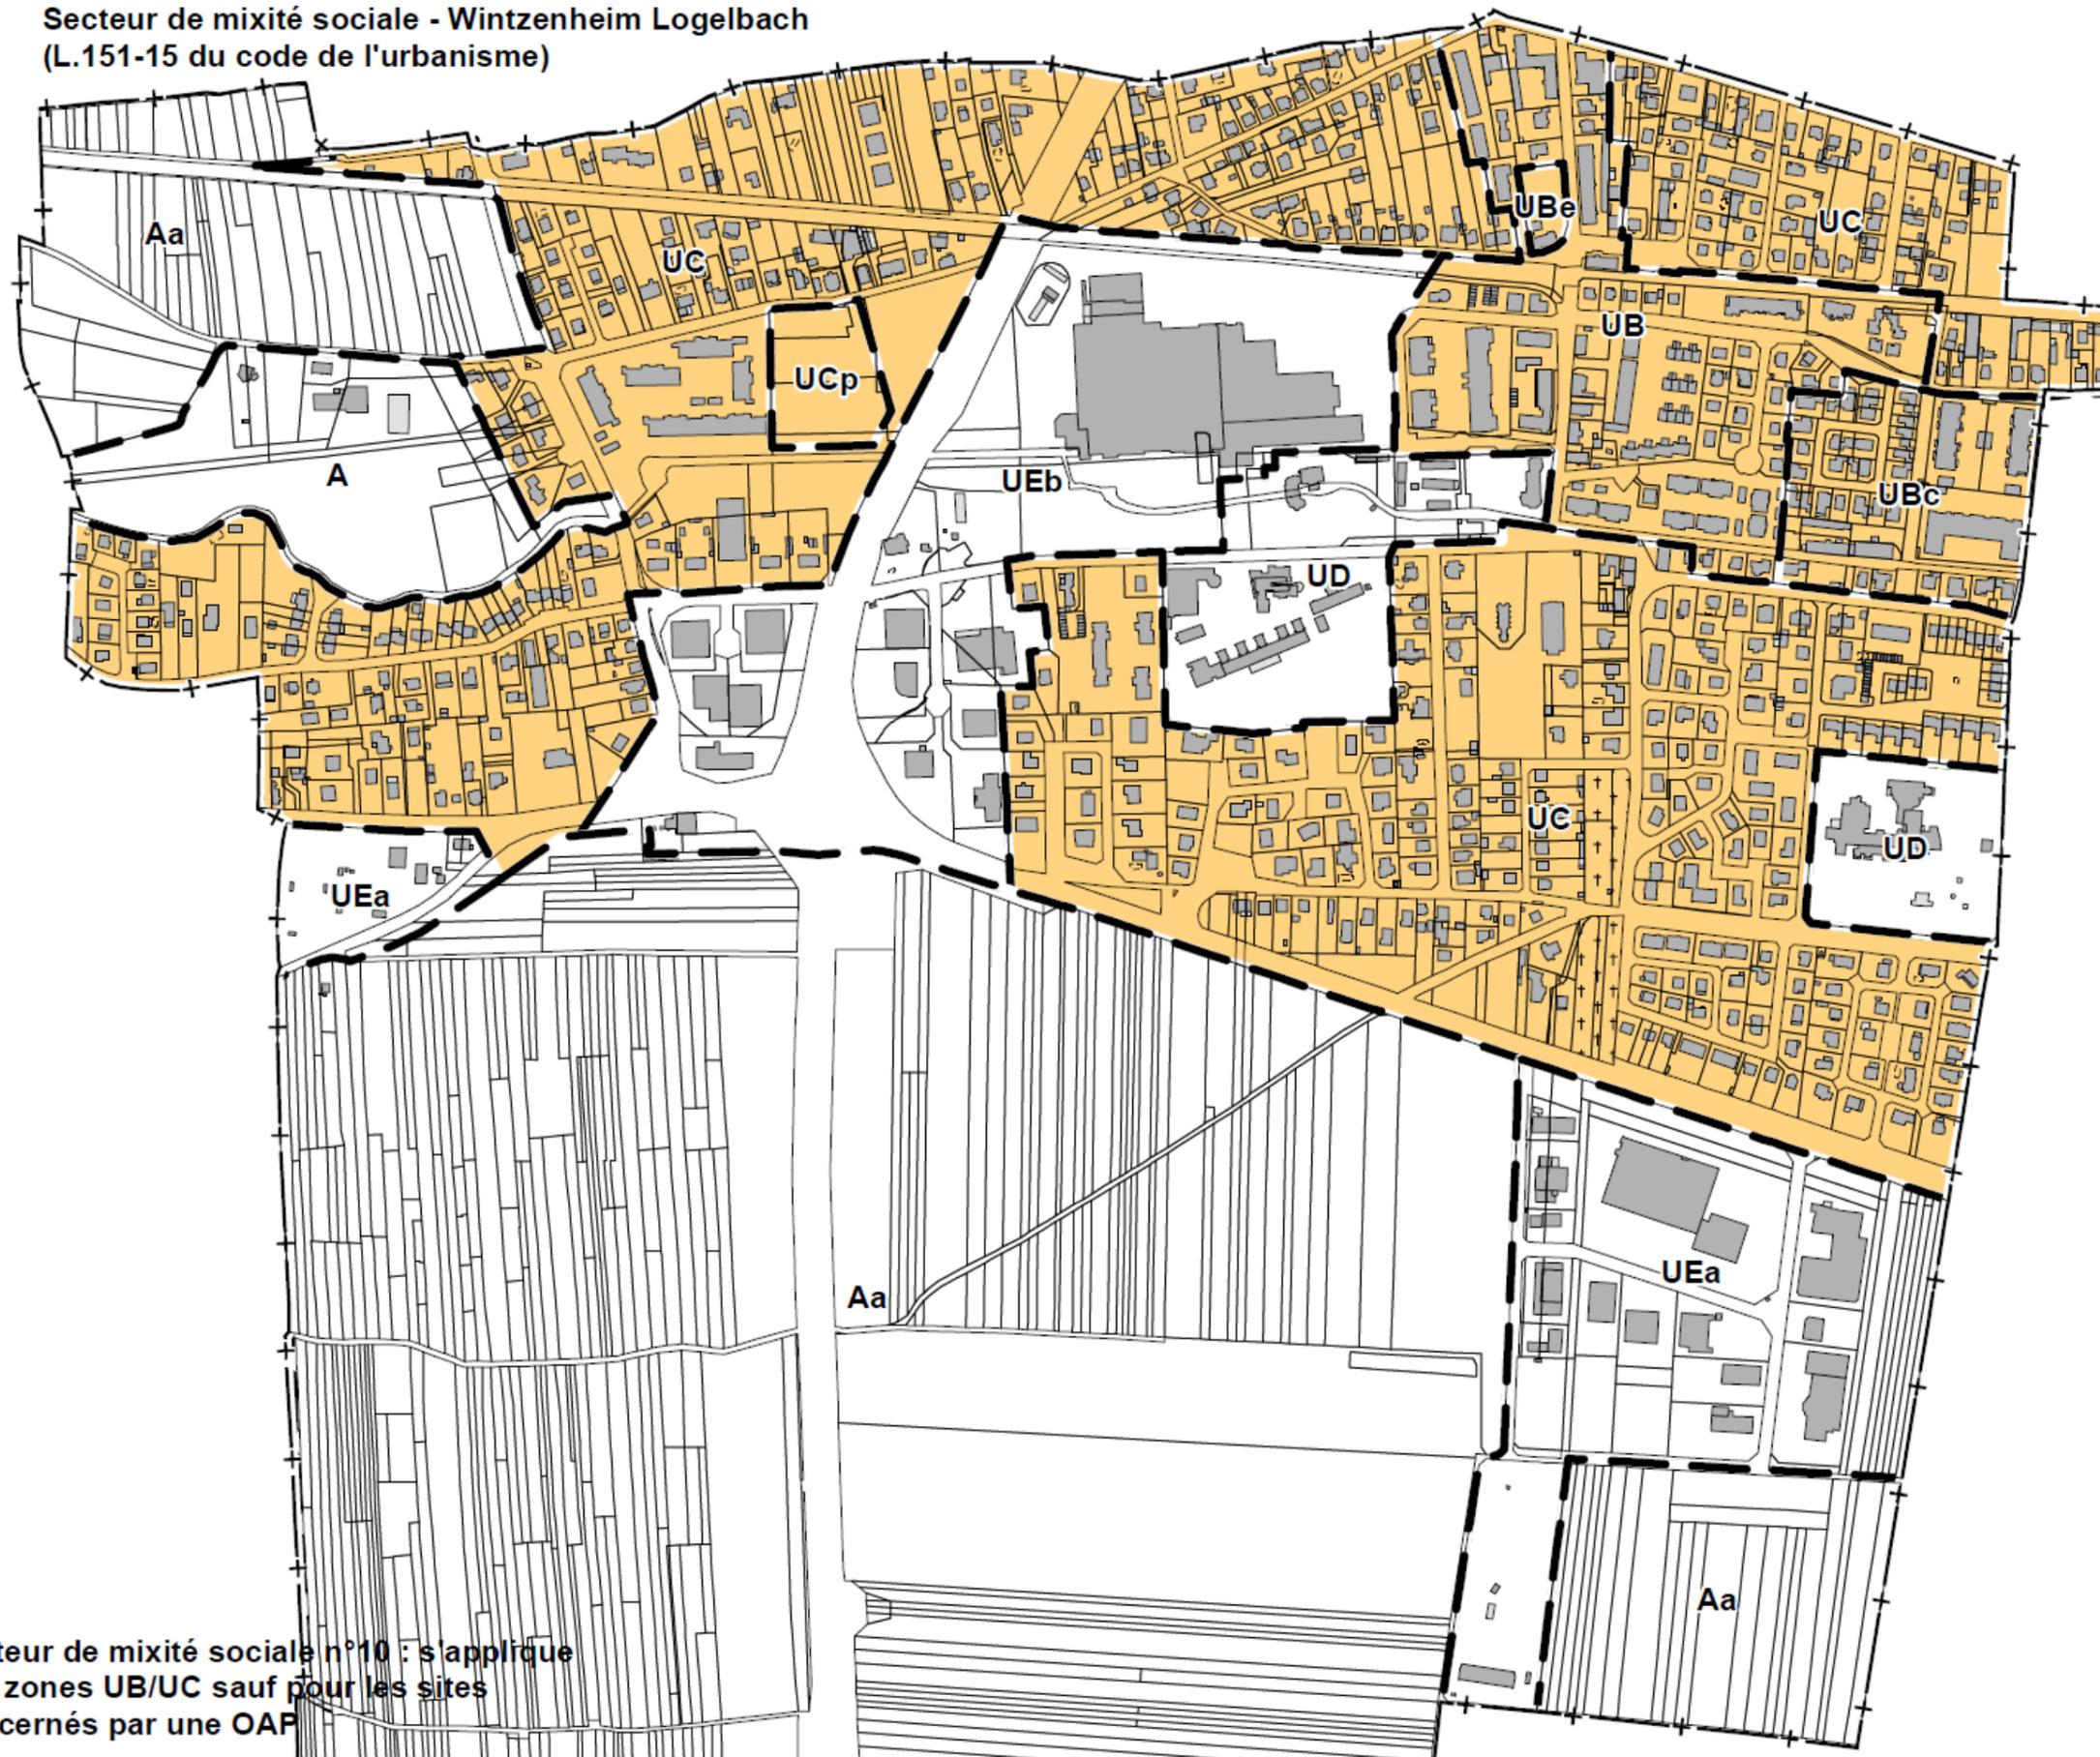

Secteur de mixité sociale - Wintzenheim centre
(L.151-15 du code de l'urbanisme)

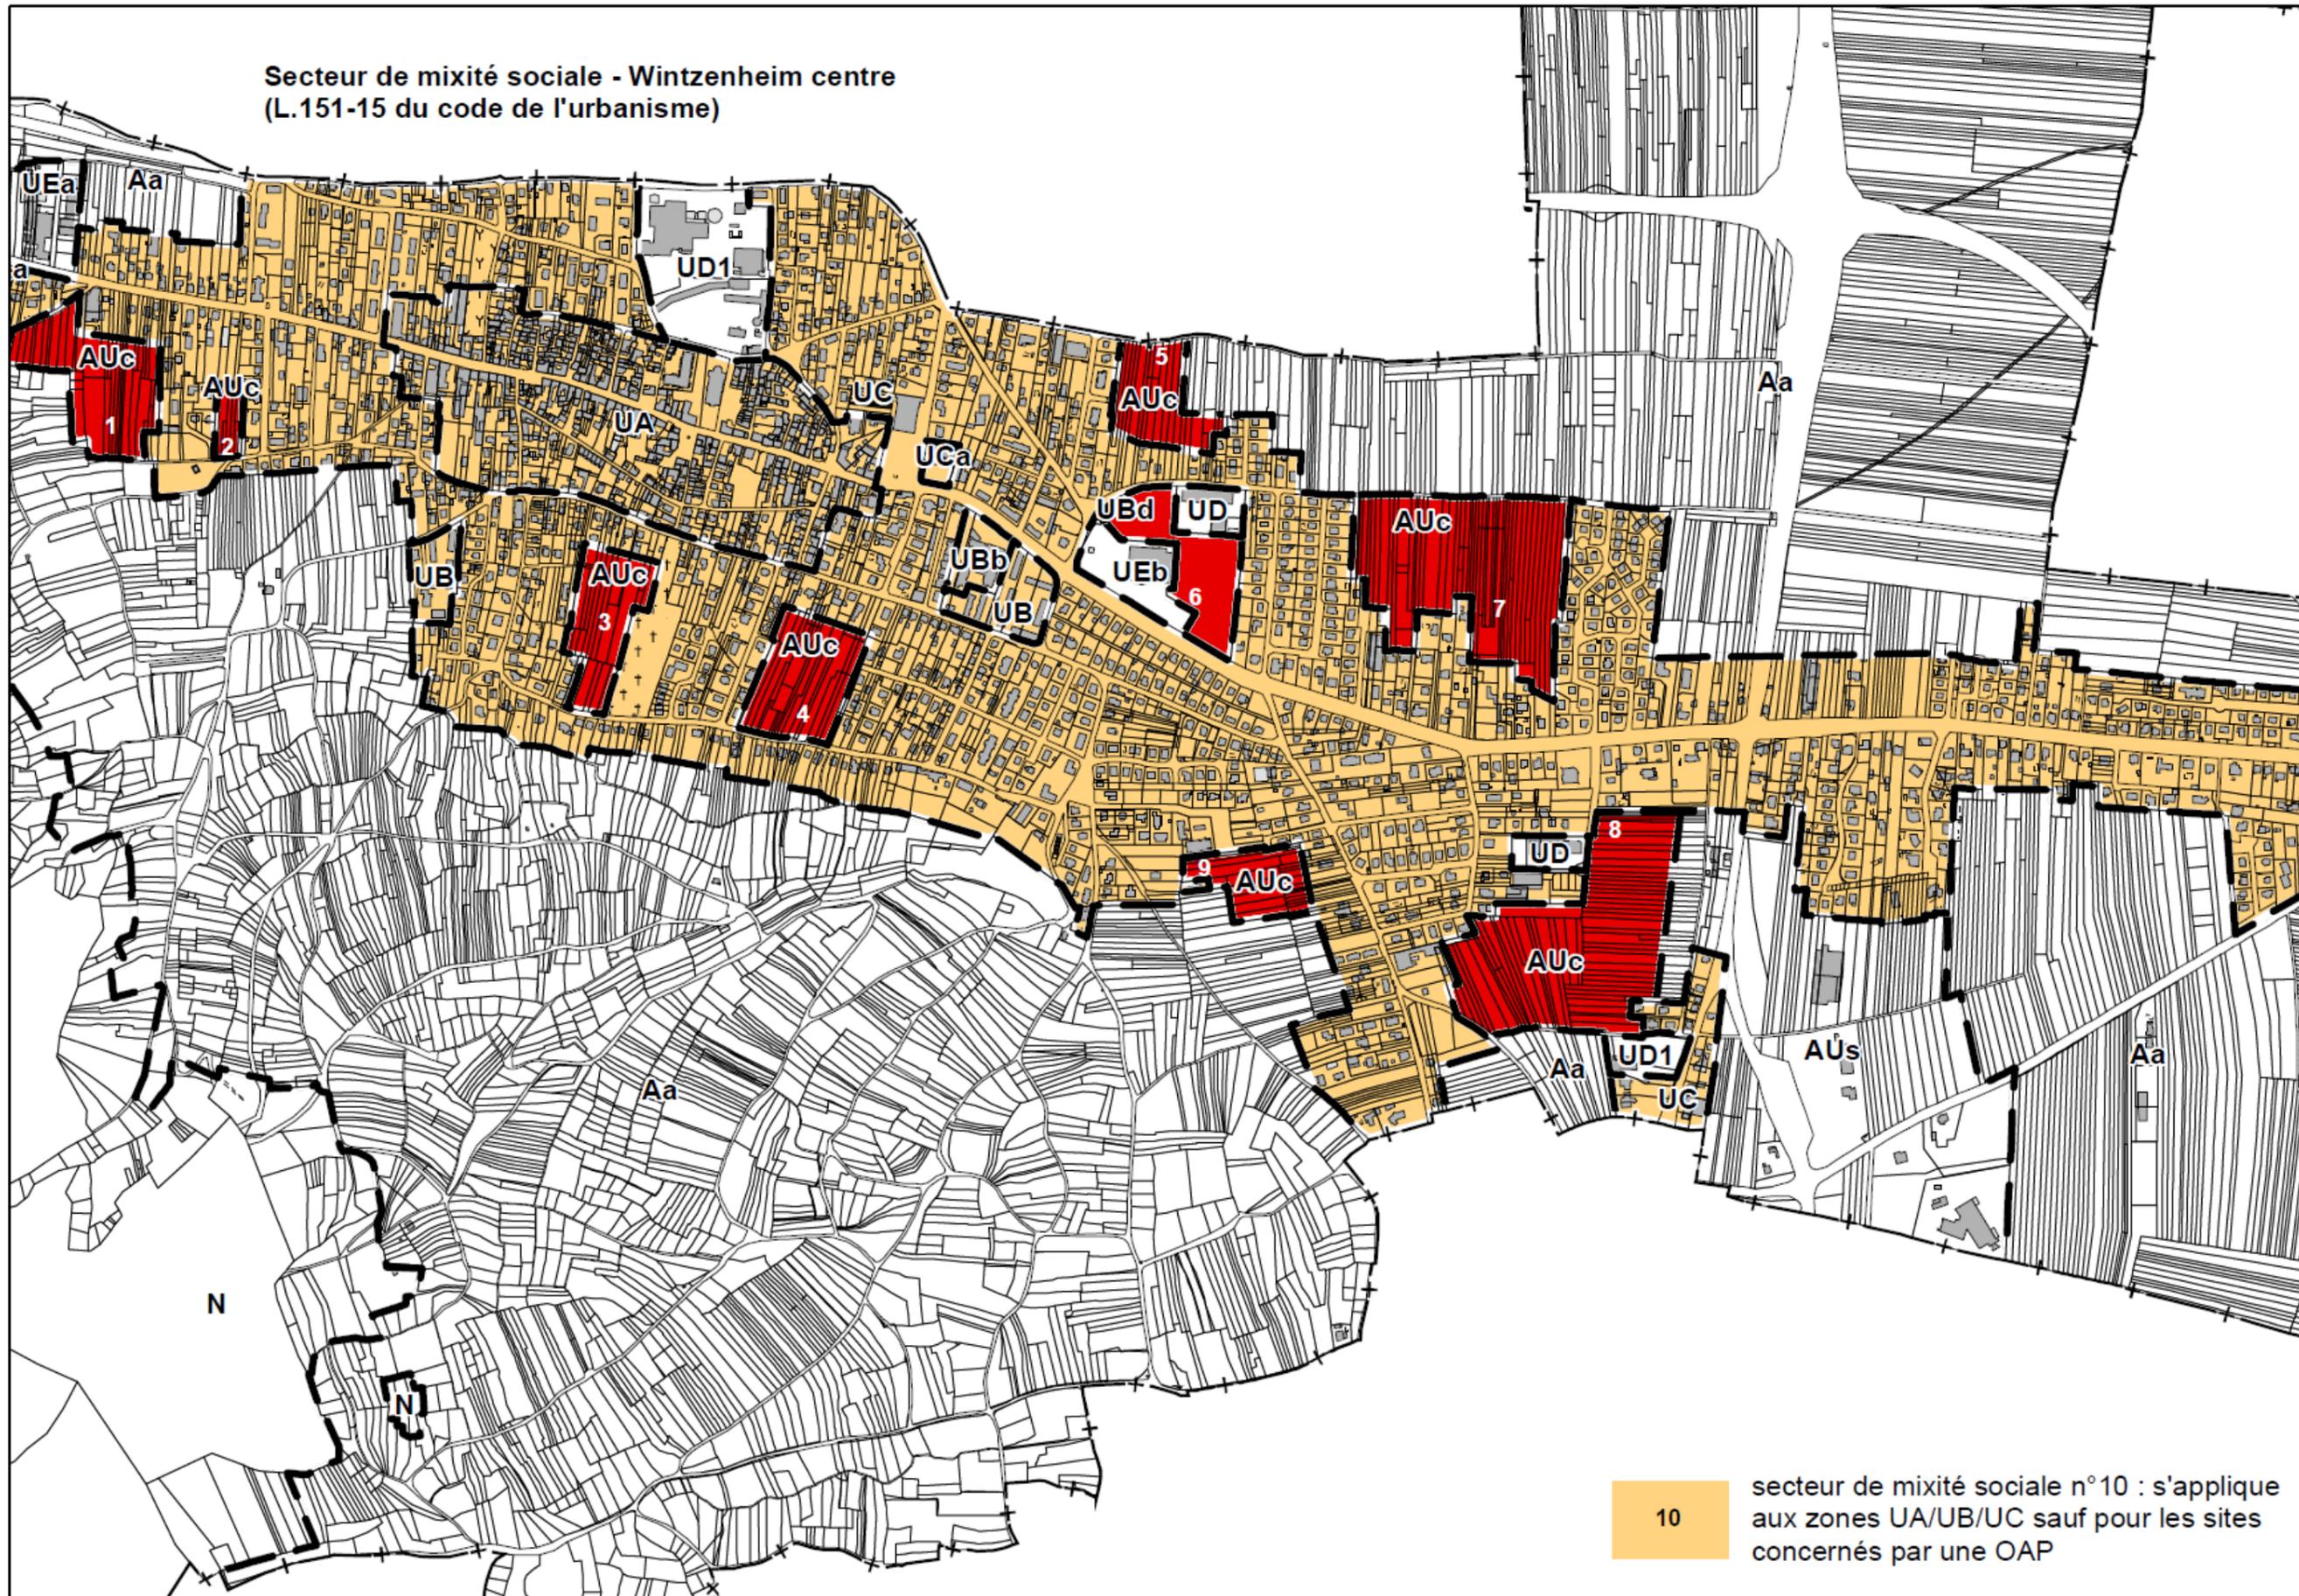

10 secteur de mixité sociale n°10 : s'applique aux zones UA/UB/UC sauf pour les sites concernés par une OAP