



WINTZENHEIM (68)

RECONSTRUCTION DU PONT SUR LE LOGELBACH RUE ADOLPHE HIRN

PHASE AVANT PROJET

PLAN DE L'EXISTANT / PLAN PROJET

MODIFICATIONS	0	06/08/21	Première édition

Maître d'Ouvrage :




MAIRIE DE WINTZENHEIM
28, rue Clémenceau
68920 WINTZENHEIM
Tél. 03.89.27.94.94

Emetteur :



TEKTO Ingénierie
31, rue des Merisiers
68920 WETTOLSHEIM
Tél. 03.89.80.60.17
@ : be@tekto.fr
www.tekto.fr

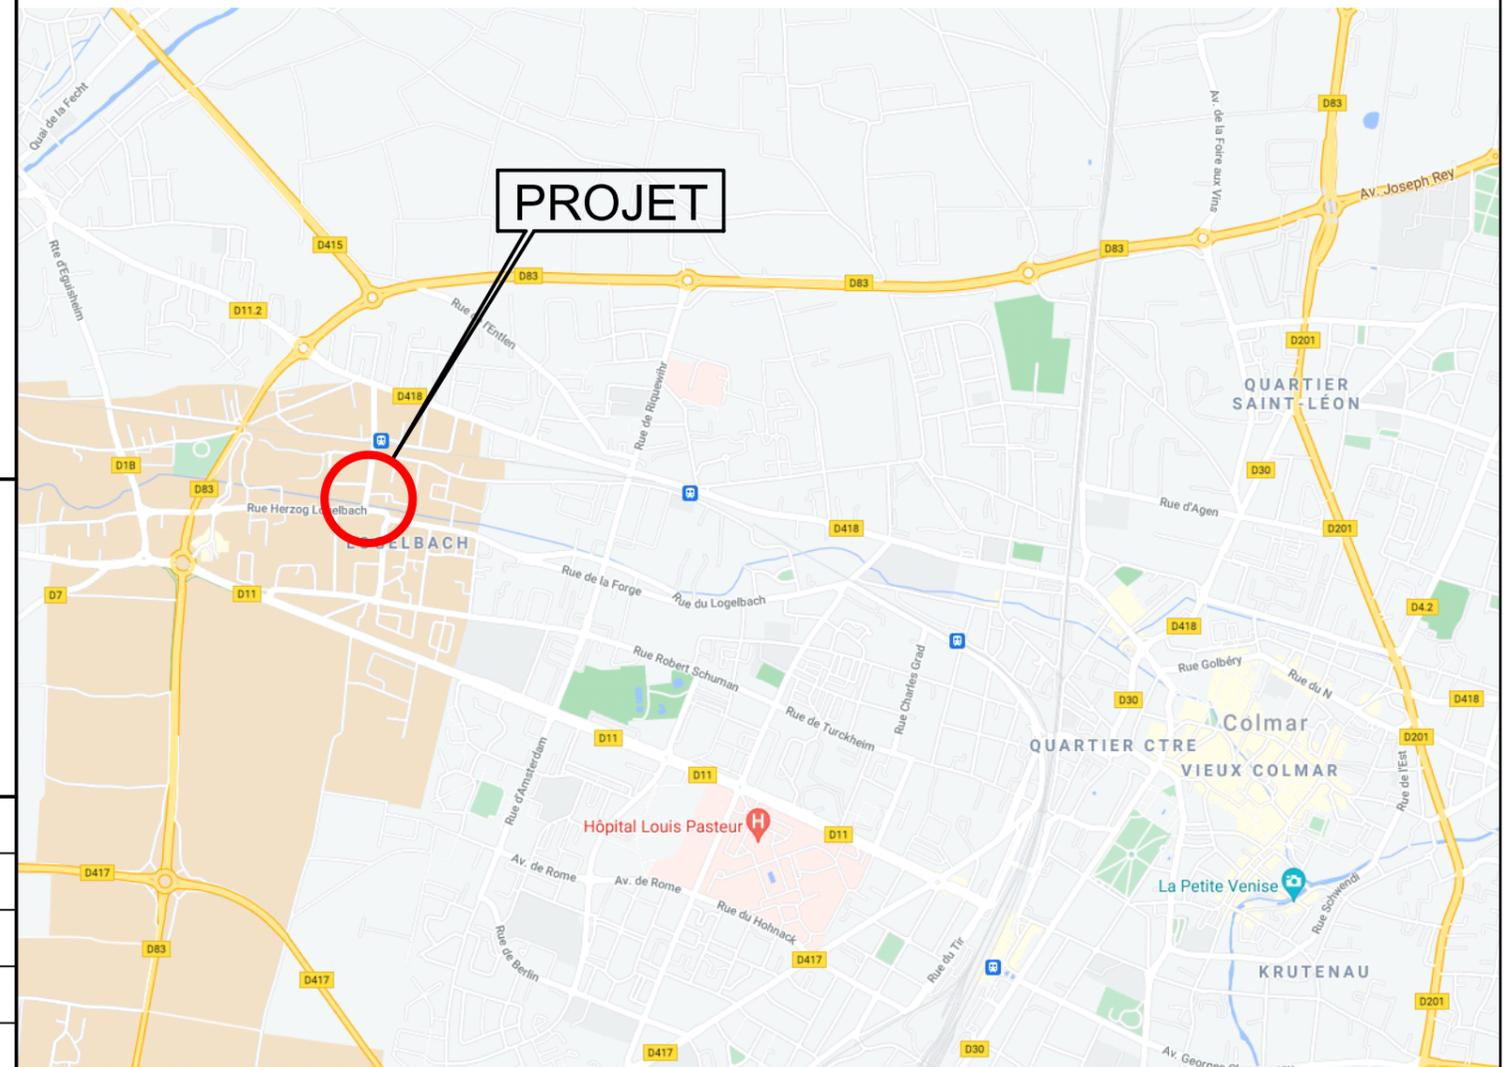

PLAN DE SITUATION

NOTA:


- ORIGINE DU LEVE TOPOGRAPHIQUE UTILISE:

BIHLER et BERNAY Géomètre-Expert D.p.l.G. 59 Rue des Trois Châteaux 68000 COLMAR
DOSSIER n° 12902 du 18 juillet 2012

- LES COTES DE NIVEAUX DU PROJET SONT DONNEES A TITRE INDICATIF.

Un levé topo. exhaustif centré sur l'ouvrage existant est à programmer
avant de passer au stade suivant du projet.


Affaire n° 21.019	Document n° AVP 101	Etabli par : V.BAECHTLE	Vérifié par : J-P STEFFAN
-----------------------------	-------------------------------	----------------------------	------------------------------

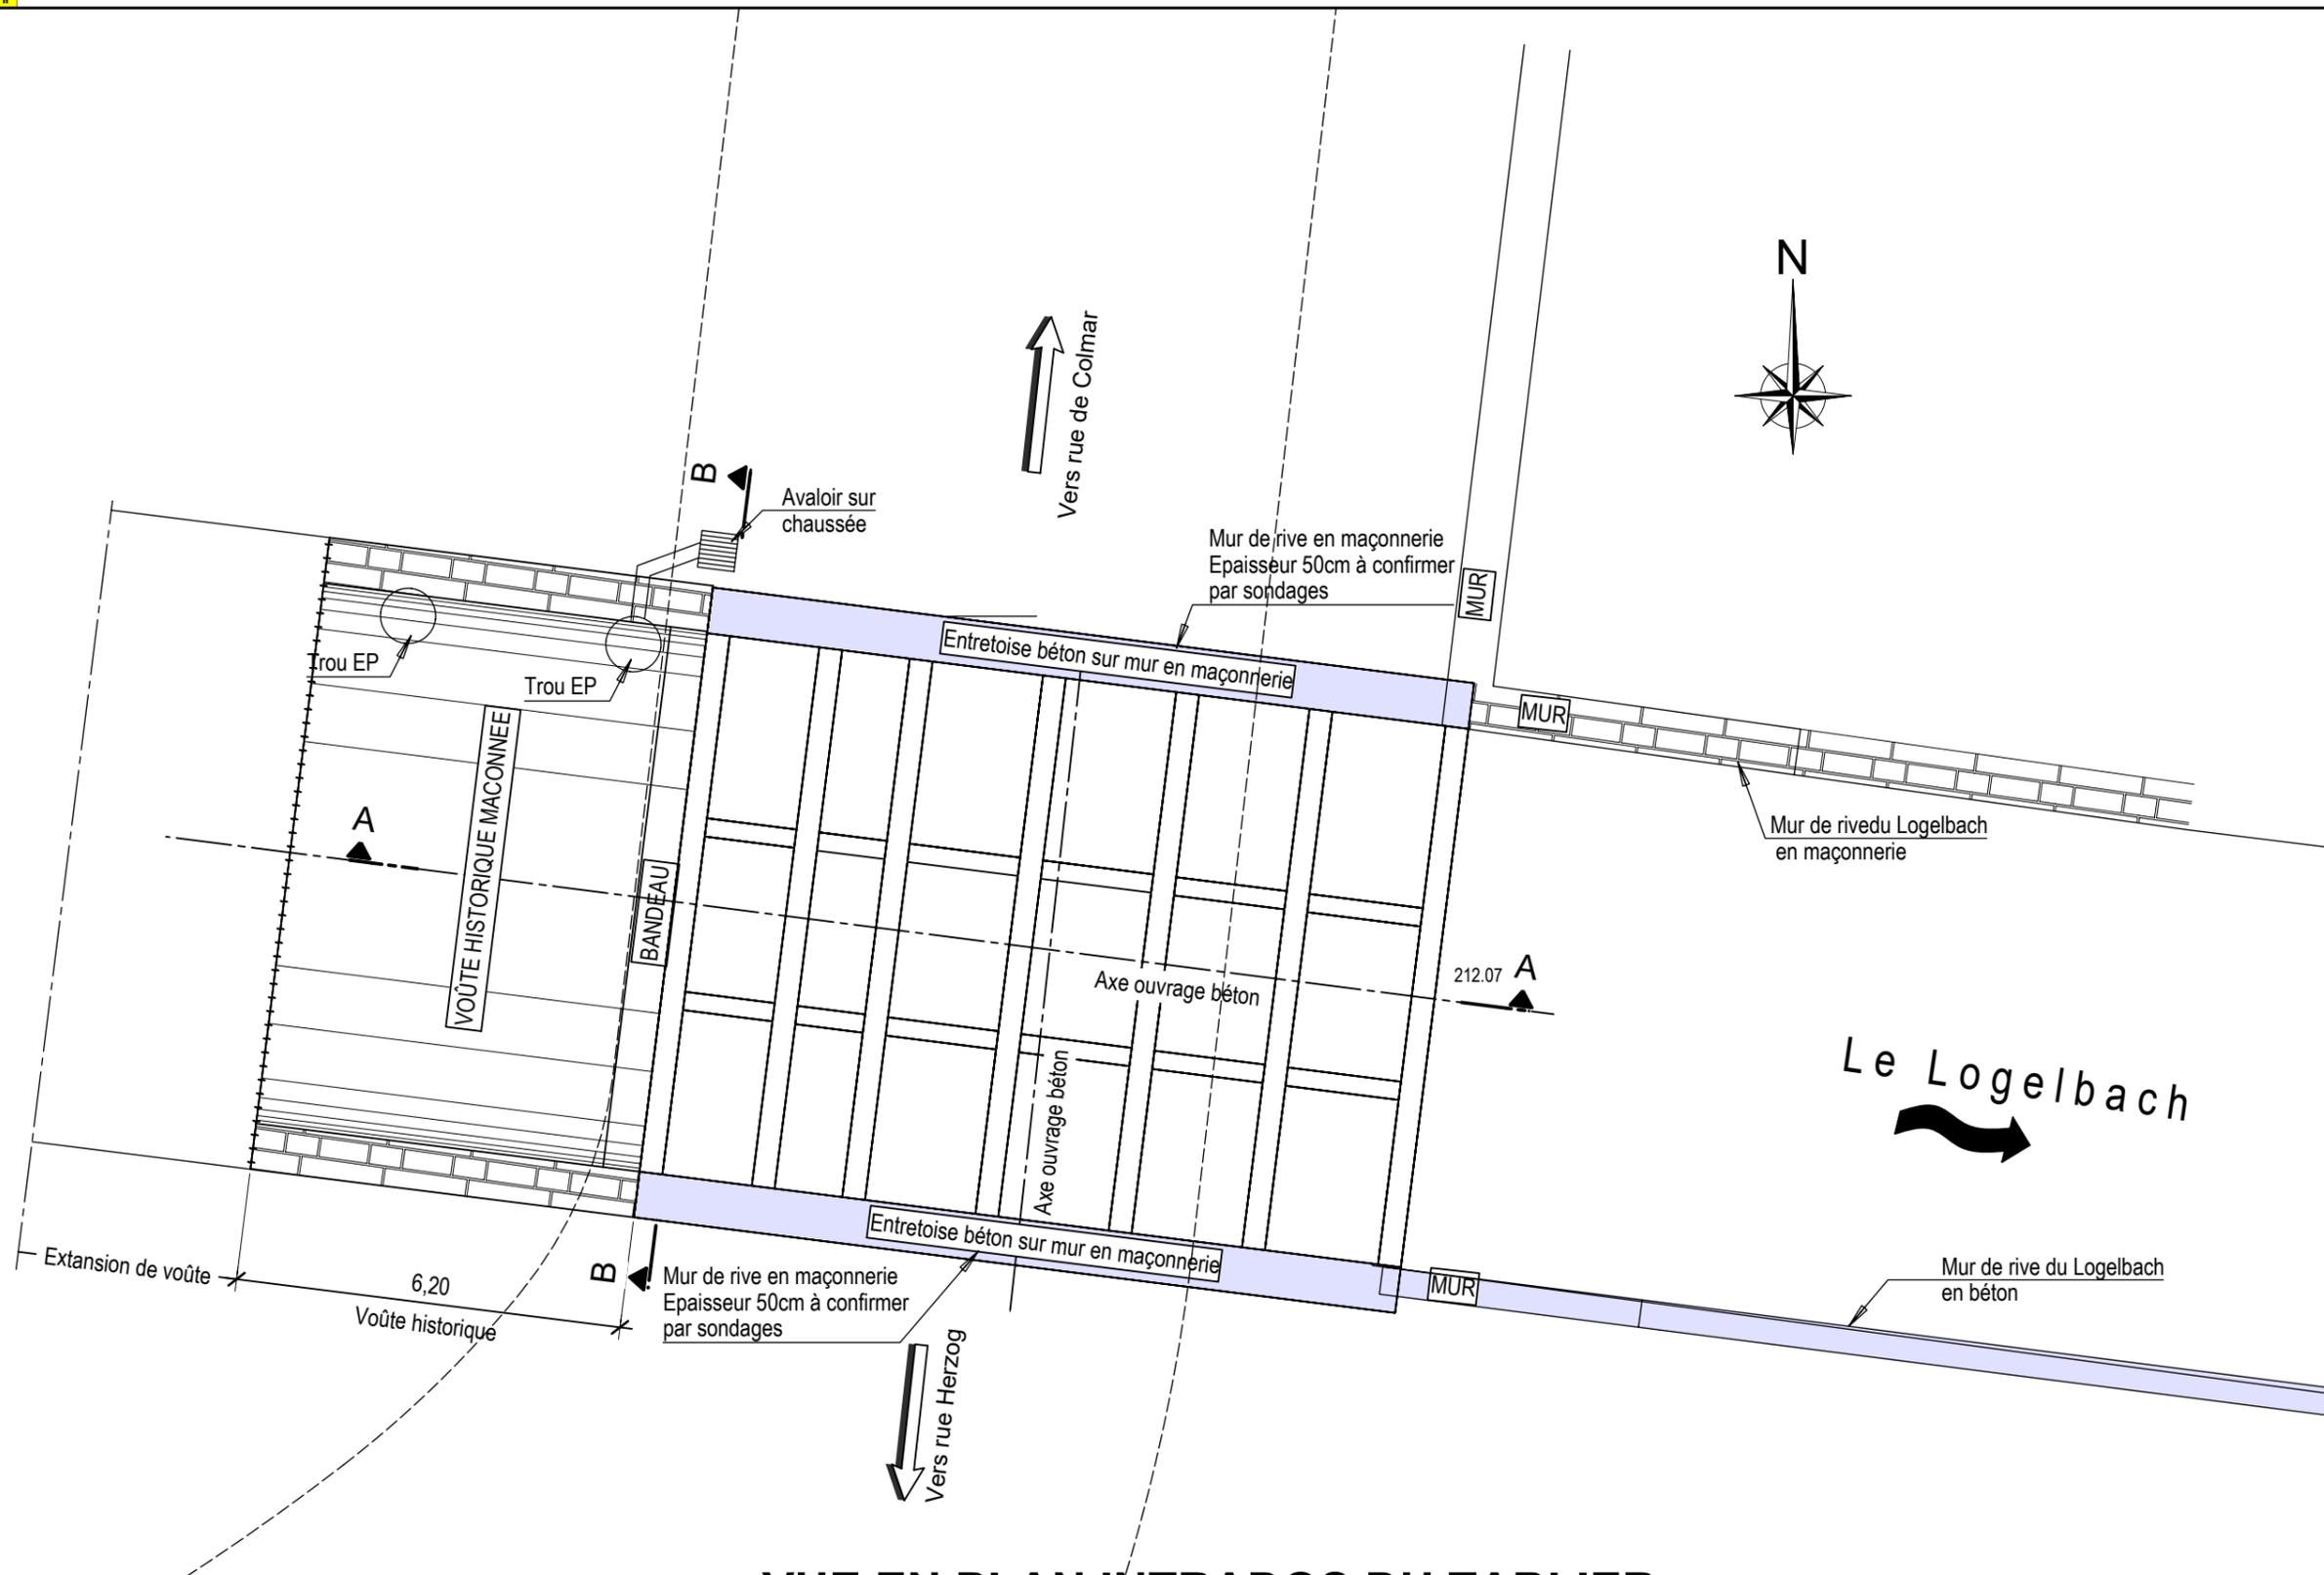

VUE EN PLAN INTRADOS DU TABLIER

Etat existant


Echelle 1/75è

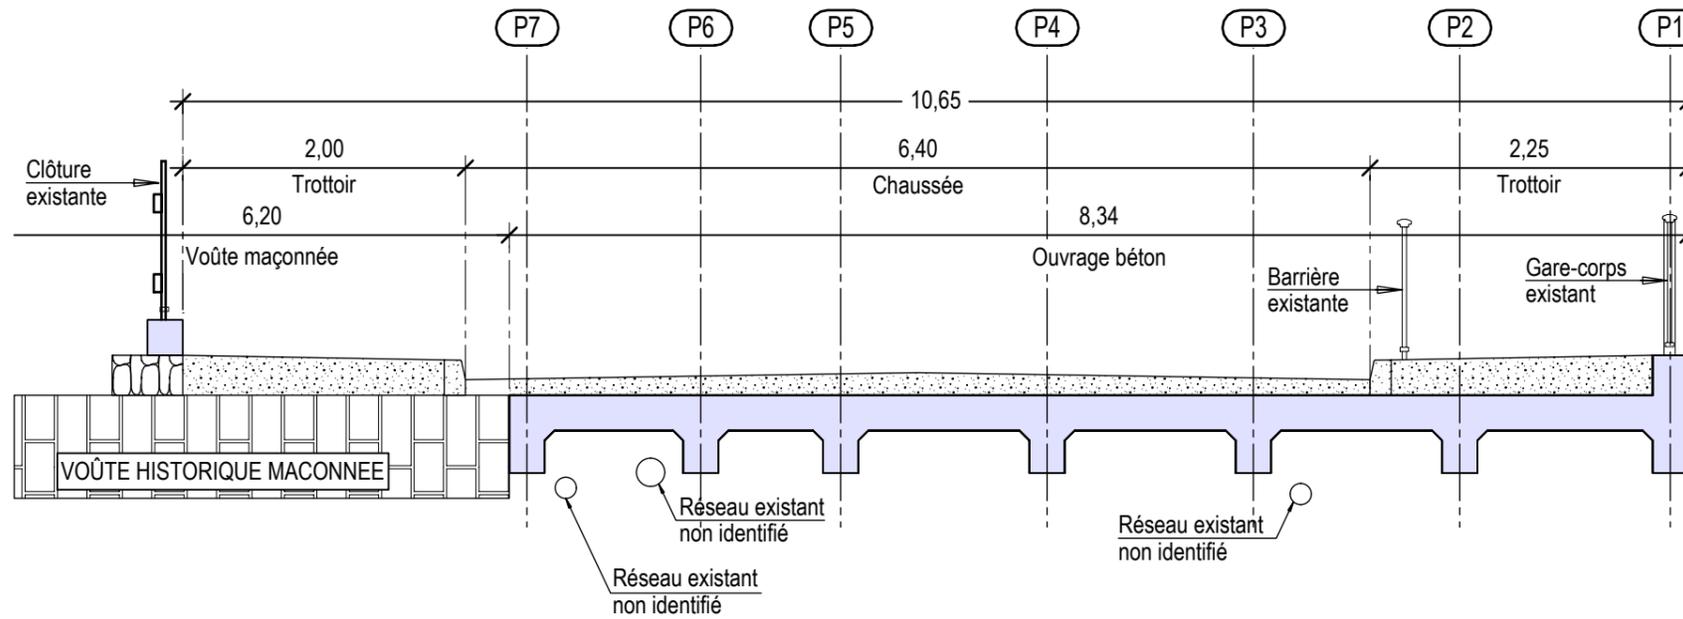

COUPE A-A DANS L'AXE DE L'OUVRAGE

Etat existant


Echelle 1/50è

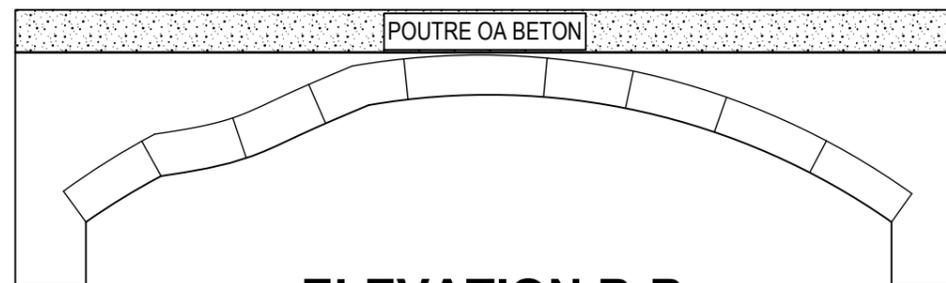

ELEVATION B-B

Etat existant


Echelle 1/50è

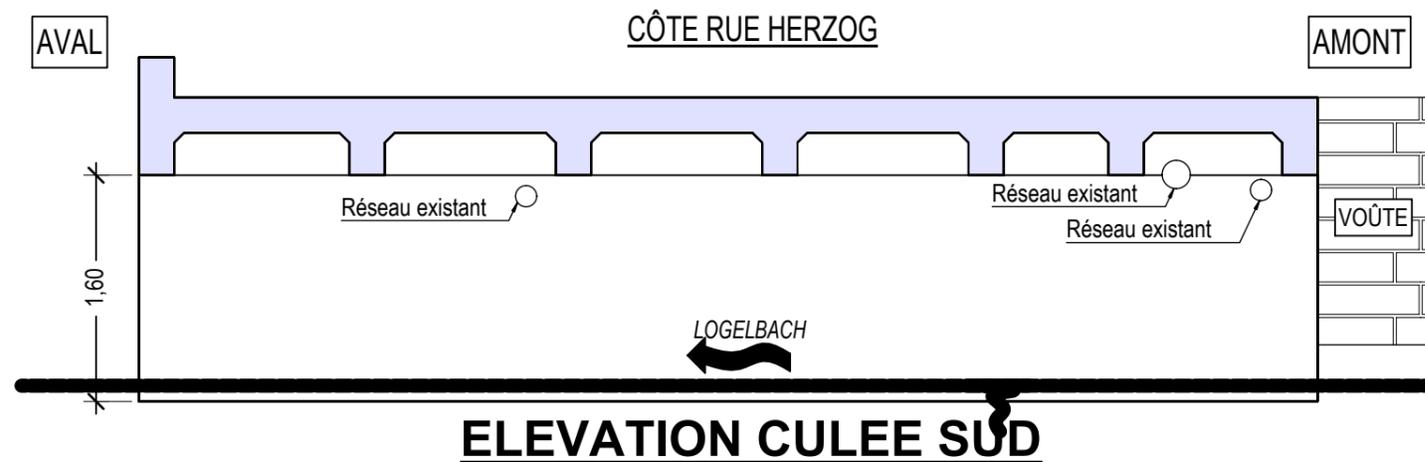

ELEVATION CULEE SUD

Etat existant

Echelle 1/50è

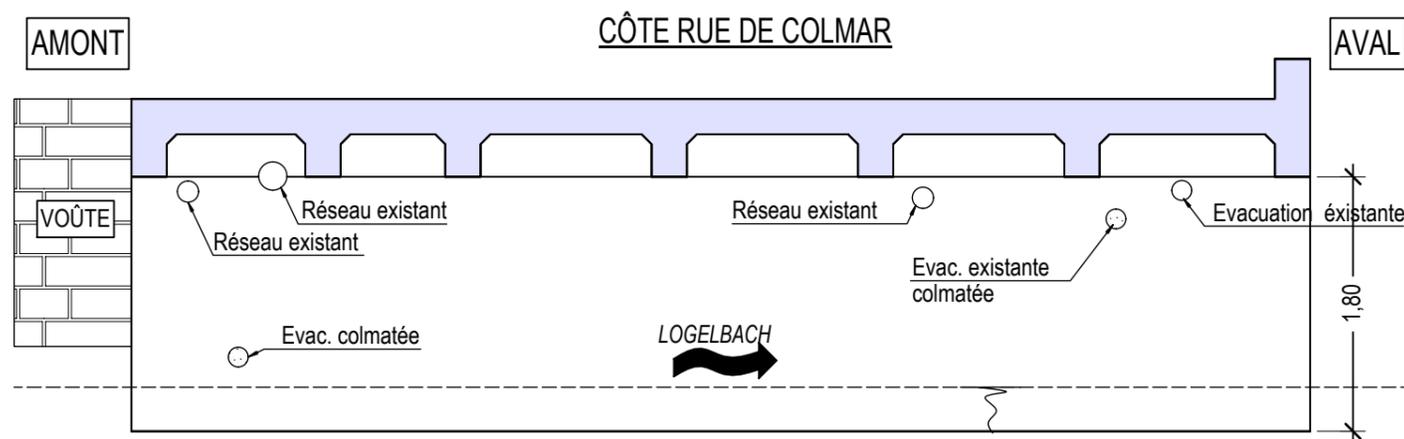


ELEVATION CULEE NORD

Etat existant

Echelle 1/50è

63

61

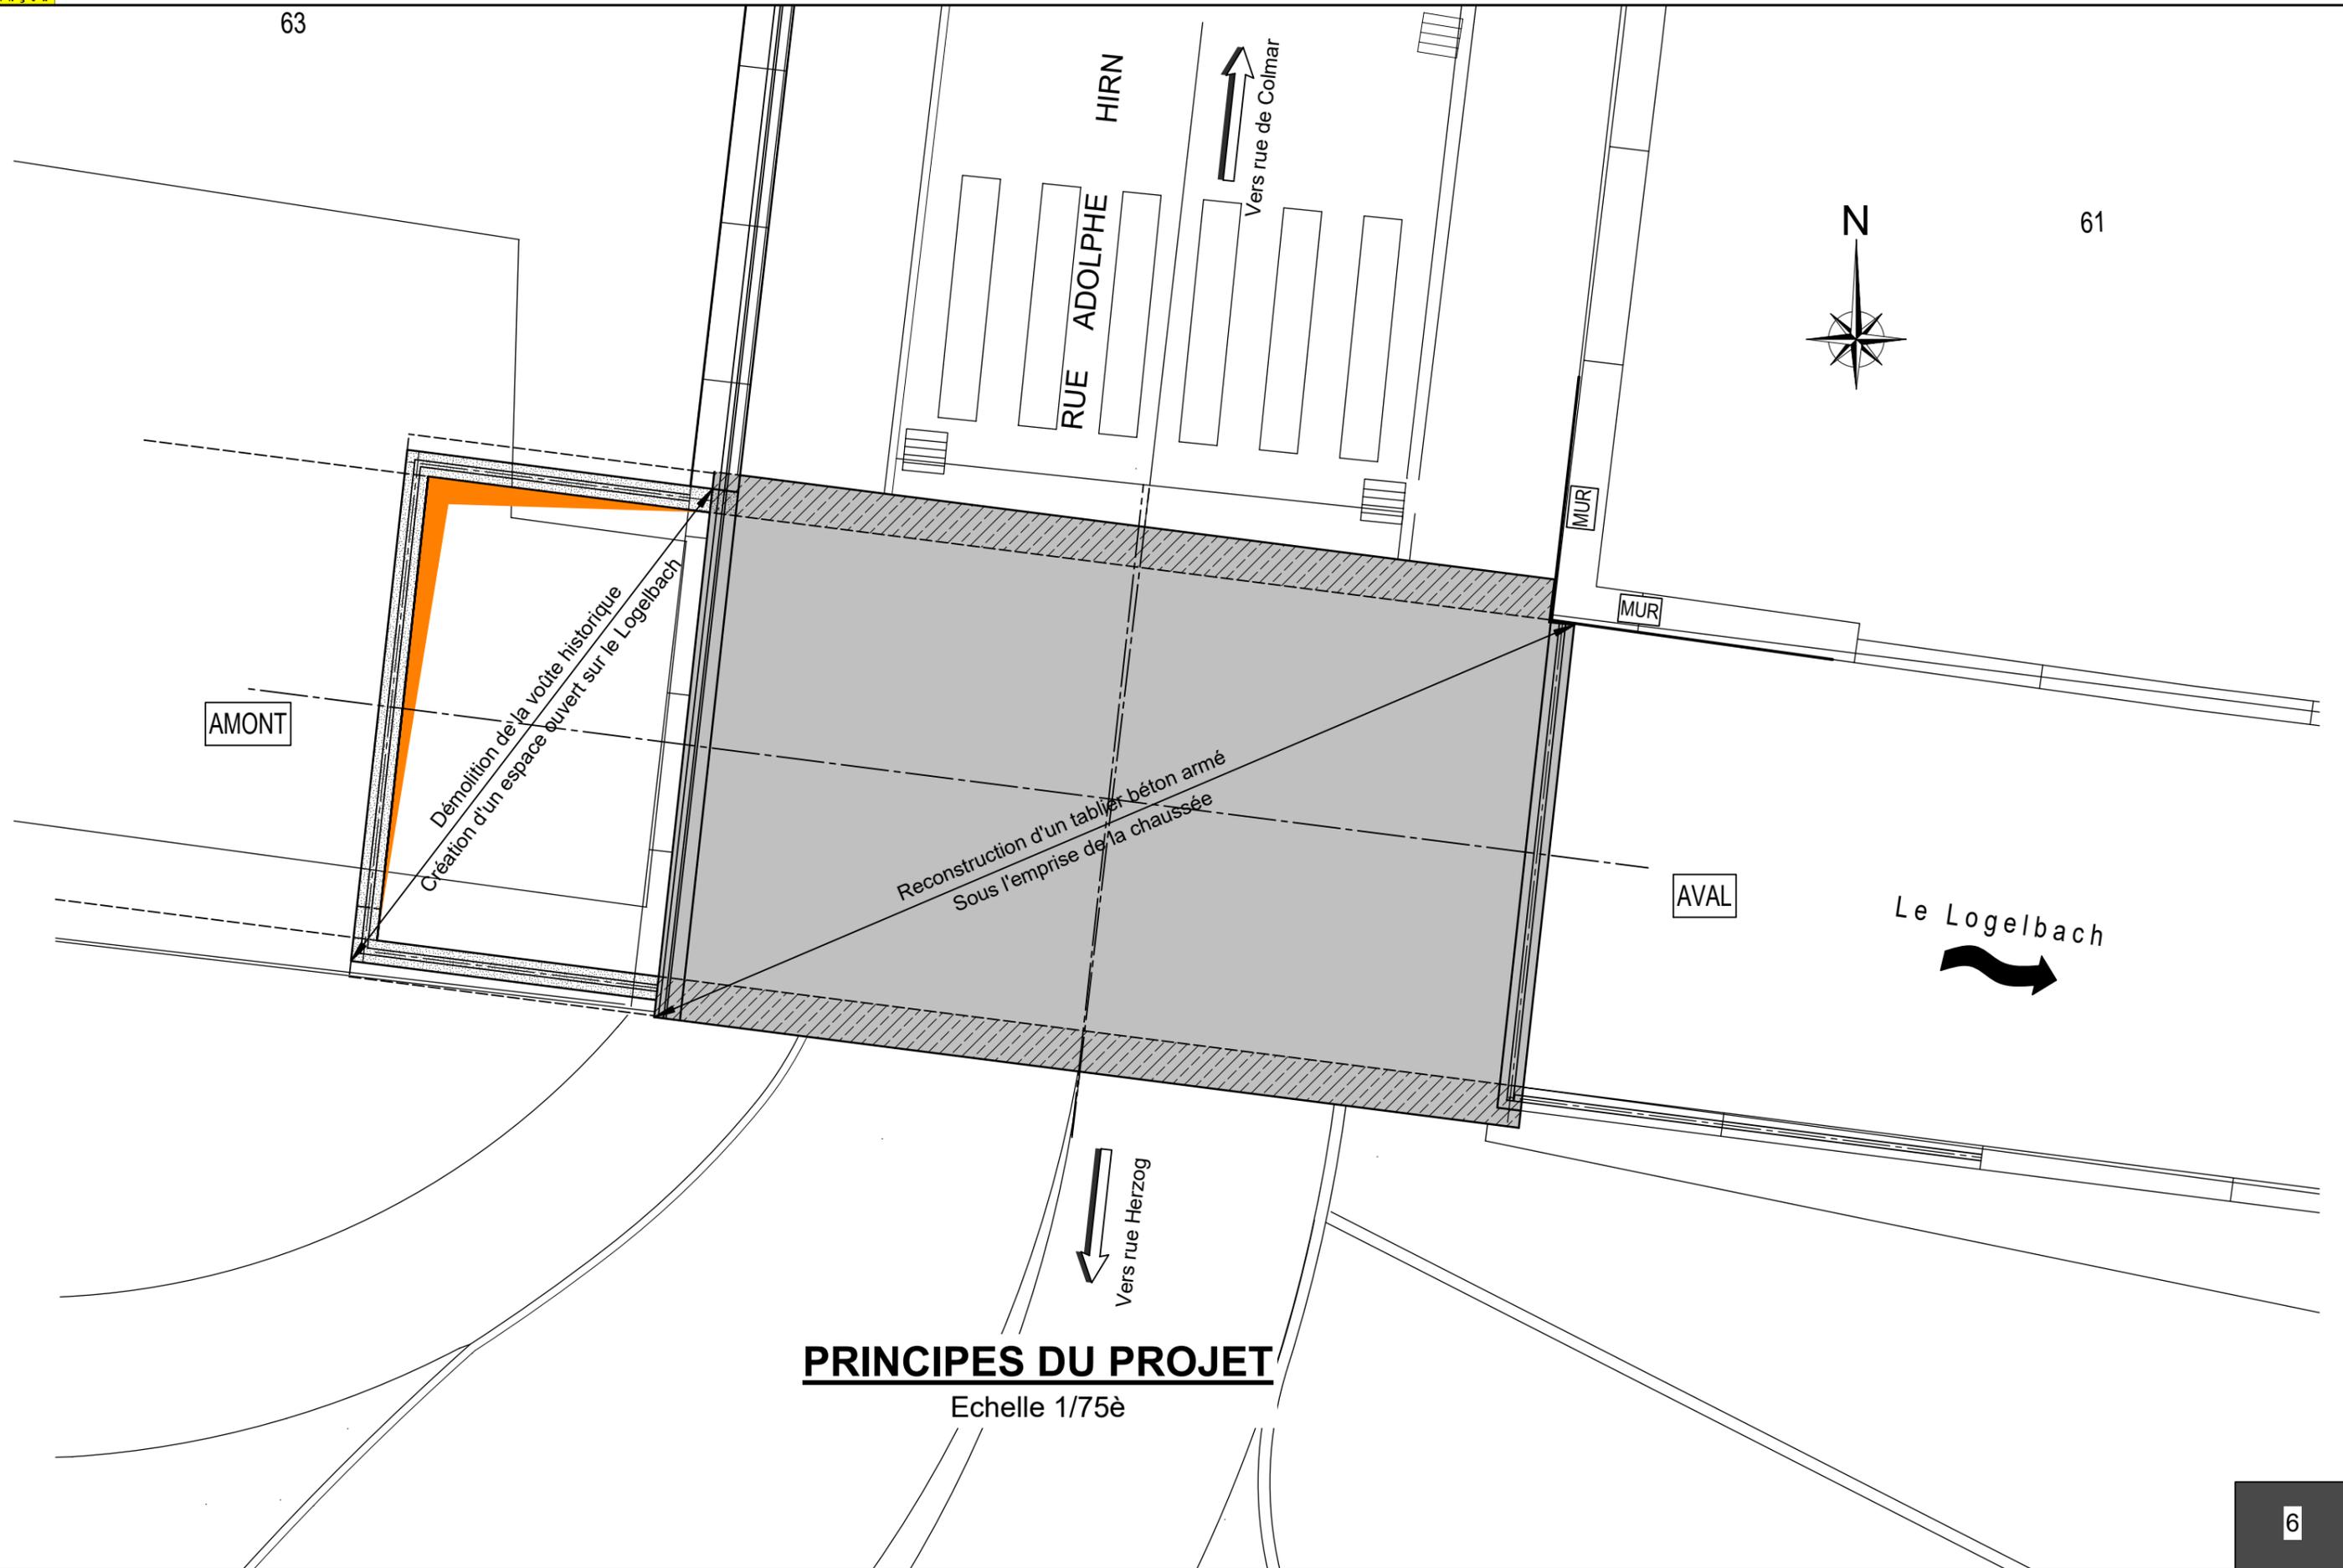


AMONT

AVAL




PRINCIPES DU PROJET

Echelle 1/75è

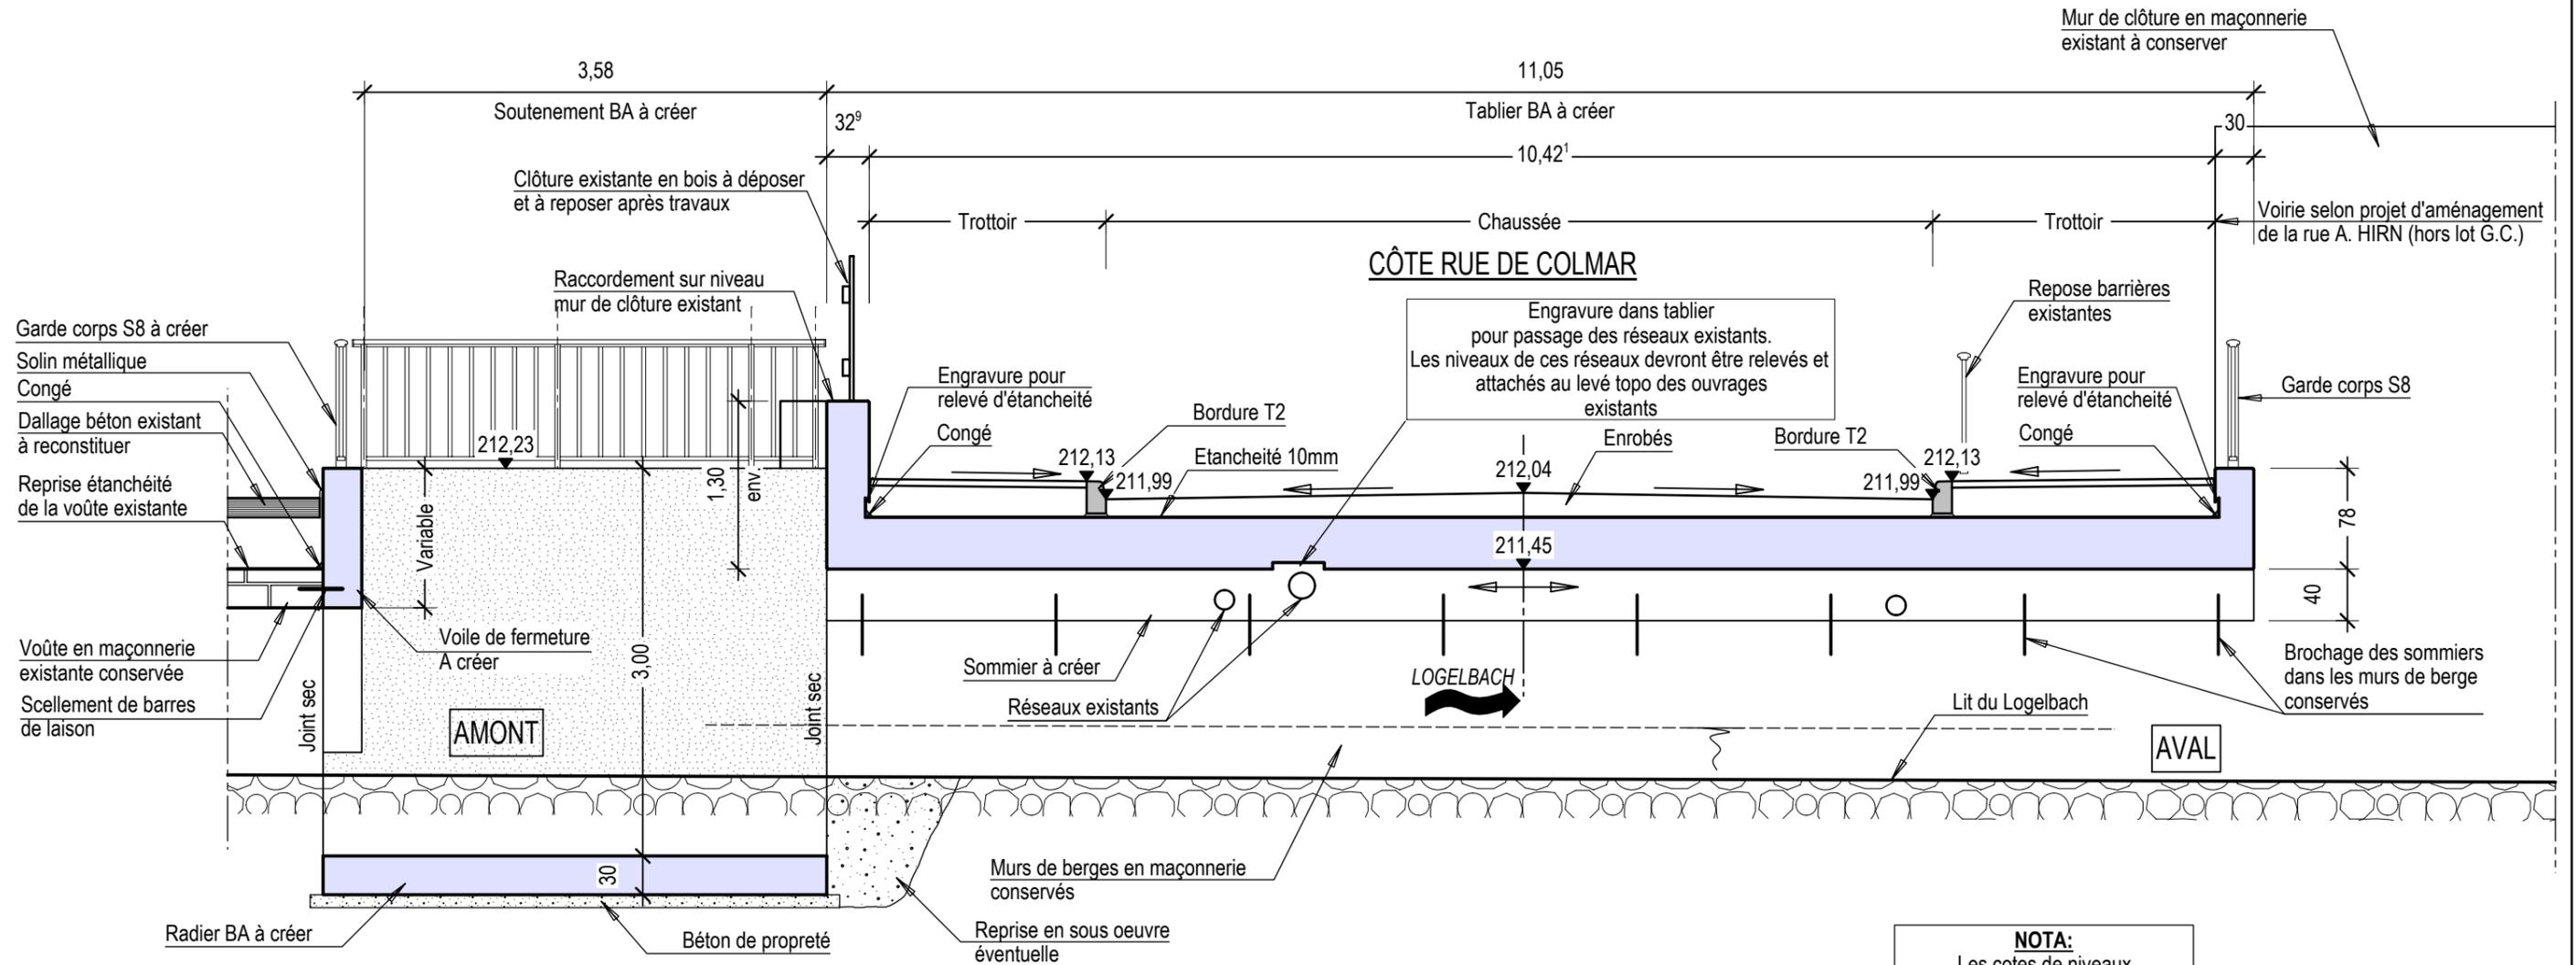

COUPE DROITE C-C
DANS L'AXE DE L'OUVRAGE
Ouvrage projeté
 Echelle 1/50è

NOTA:
 Les cotes de niveaux sont données **à titre indicatif**
 Un levé topo spécifique au droit de l'ouvrage existant devra être fait pour les affiner

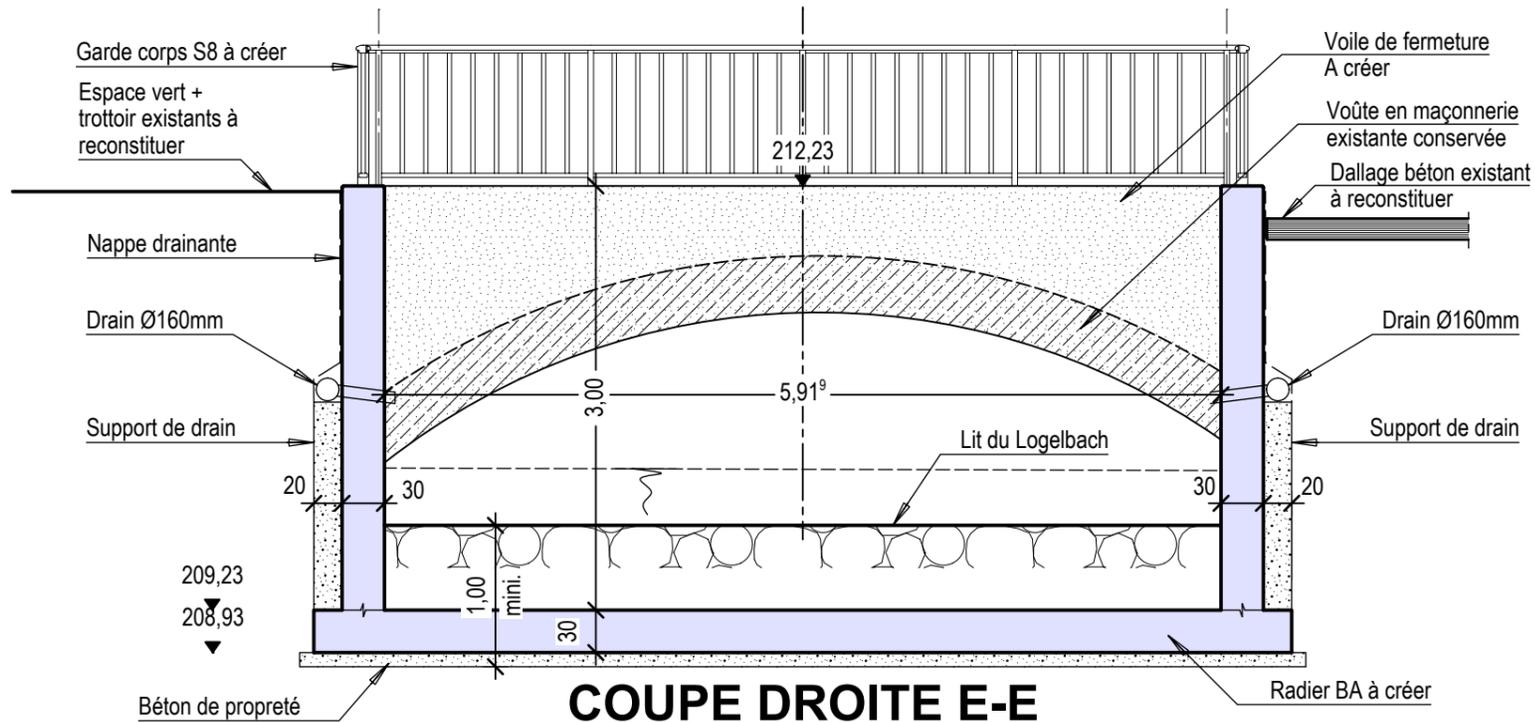


**COUPE DROITE E-E
et ELEVATION VOILE DE FERMETURE**

Ouvrage projeté
Echelle 1/50è

NOTA:
Les cotes de niveaux sont données à titre indicatif. Un levé topo spécifique au droit de l'ouvrage existant devra être fait pour les affiner.

MURS DE RIVES EN MACONNERIE CONSERVES:
- La faisabilité d'appuis du nouveau tablier sur la maçonnerie existante est à confirmer après sondages,
- Prévoir restauration, rejointoiement, reprise des éventuels affouillements

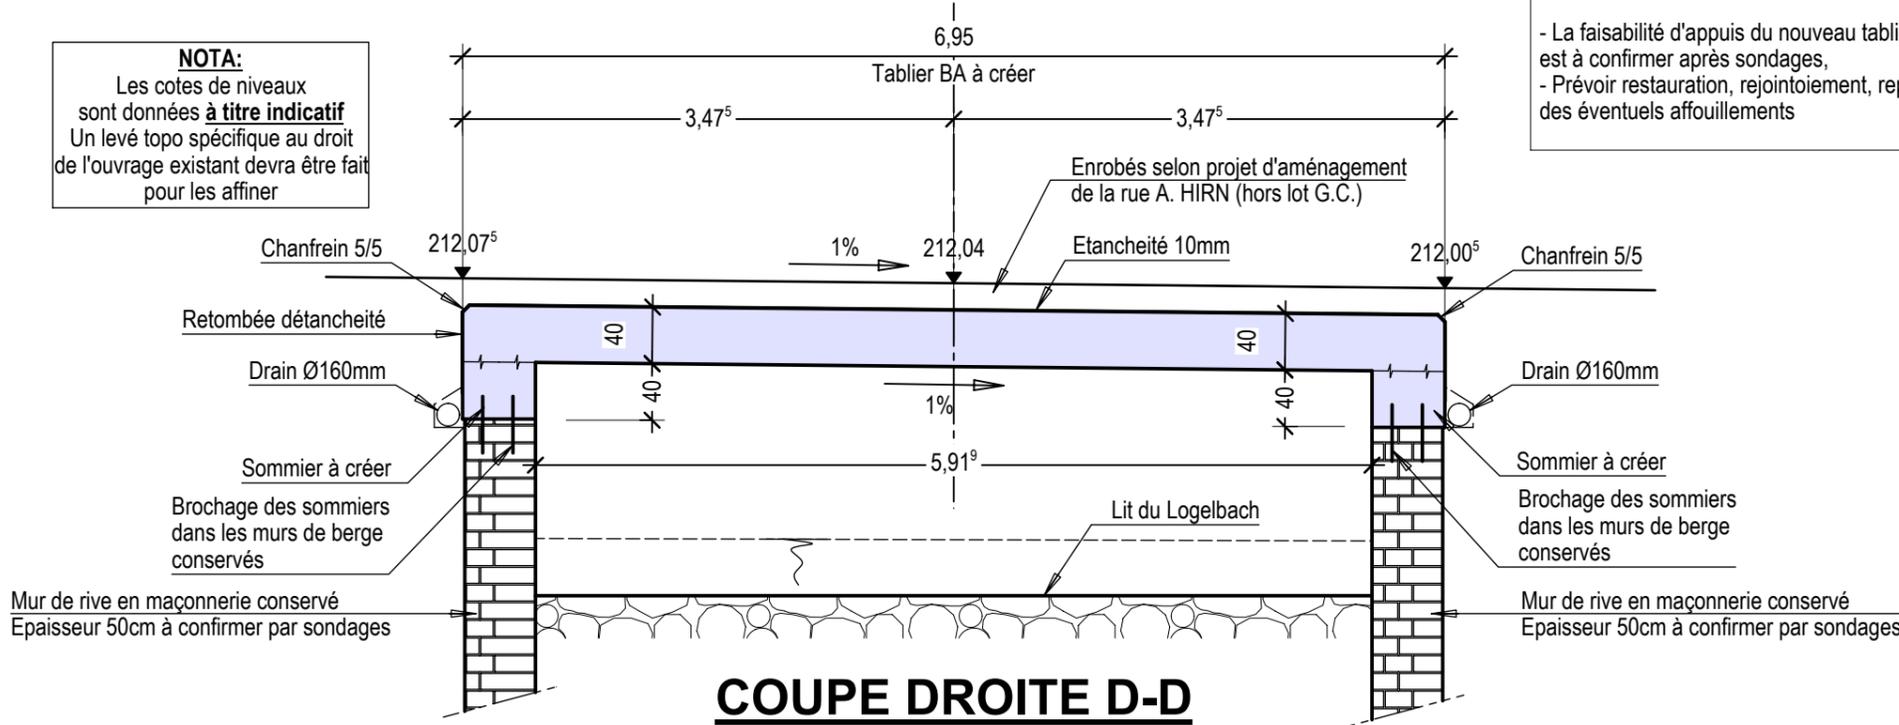

**COUPE DROITE D-D
DANS L'AXE DE L'OUVRAGE**

Ouvrage projeté
Echelle 1/50è