



WINTZENHEIM (68)

RECONSTRUCTION DU PONT SUR UN FOSSÉ ROUTE DE ZIMMERBACH

PHASE AVANT PROJET

PLAN DE L'EXISTANT / PLAN PROJET

MODIFICATIONS	0	11/08/21	Première édition

Maître d'Ouvrage :



MAIRIE DE WINTZENHEIM
28, rue Clémenceau
68920 WINTZENHEIM
Tél. 03.89.27.94.94

Emetteur :




TEKTO Ingénierie
31, rue des Merisiers
68920 WETTOLSHEIM
Tél. 03.89.80.60.17
@ : be@tekto.fr
www.tekto.fr

Affaire n° 21.019	Document n° AVP 111	Etabli par : M. WALGENWITZ	Vérifié par : J-P STEFFAN
-----------------------------	-------------------------------	-------------------------------	------------------------------



PLAN DE SITUATION

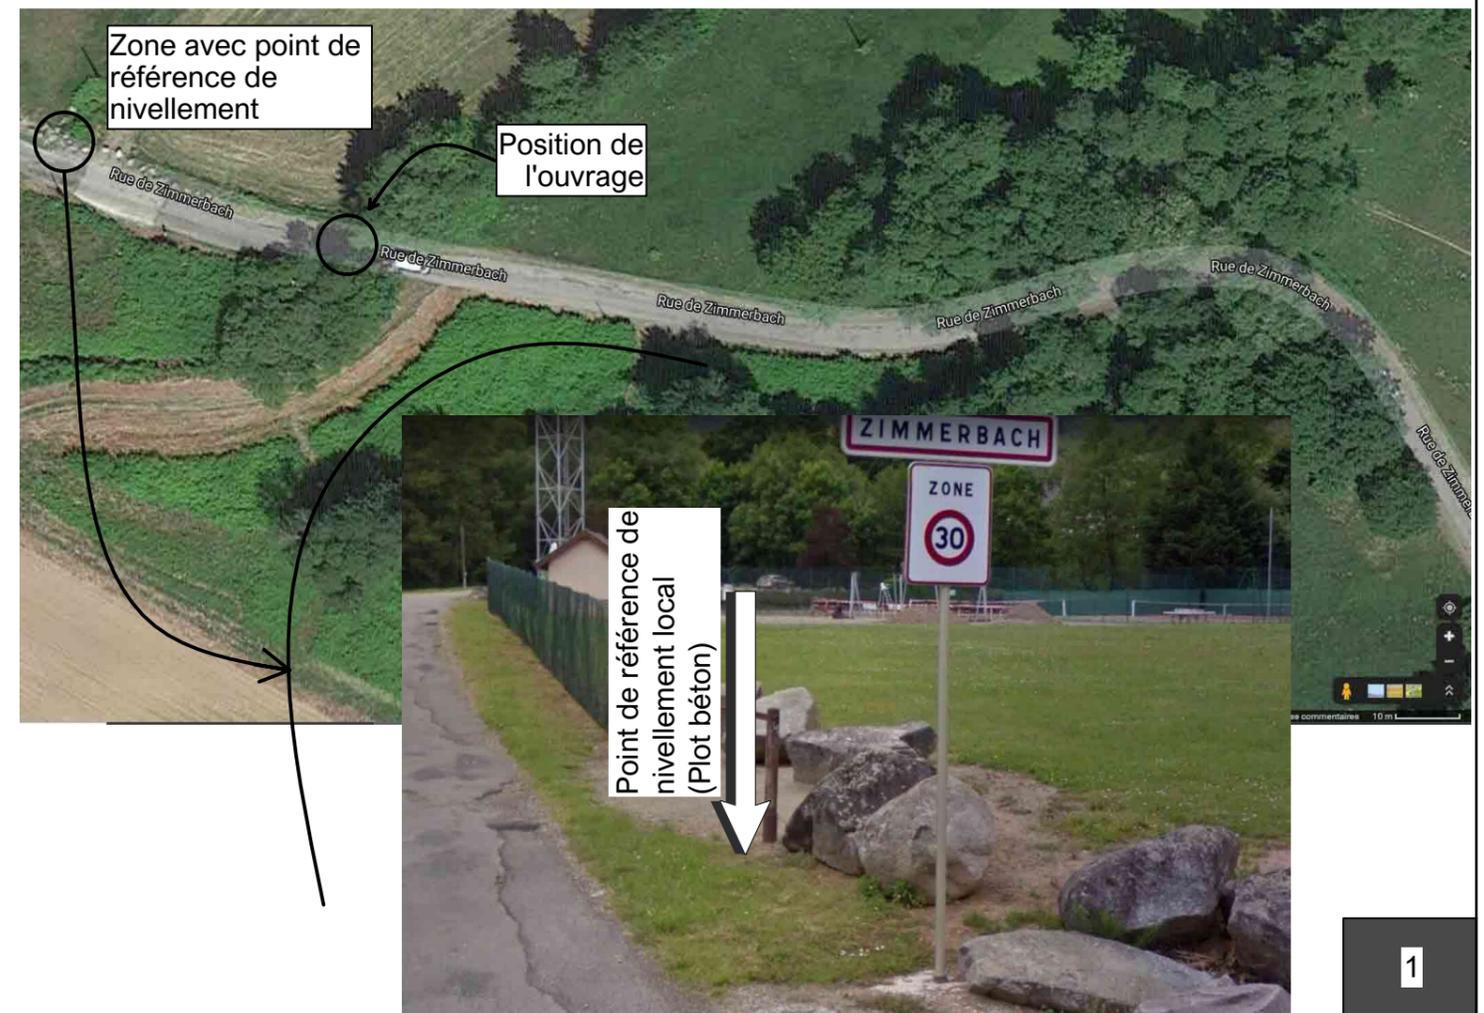




NOTA:

- ORIGINE DU LEVE ALTIMETRIQUE UTILISE:

Suivant un levé sommaire du 23/07/2021.


- LES COTES DE NIVEAUX DU PROJET SONT DONNEES A TITRE INDICATIF.

Un levé topo. exhaustif, centré sur l'ouvrage existant, est à programmer avec un topographe qualifié, avant de passer au stade suivant du projet.

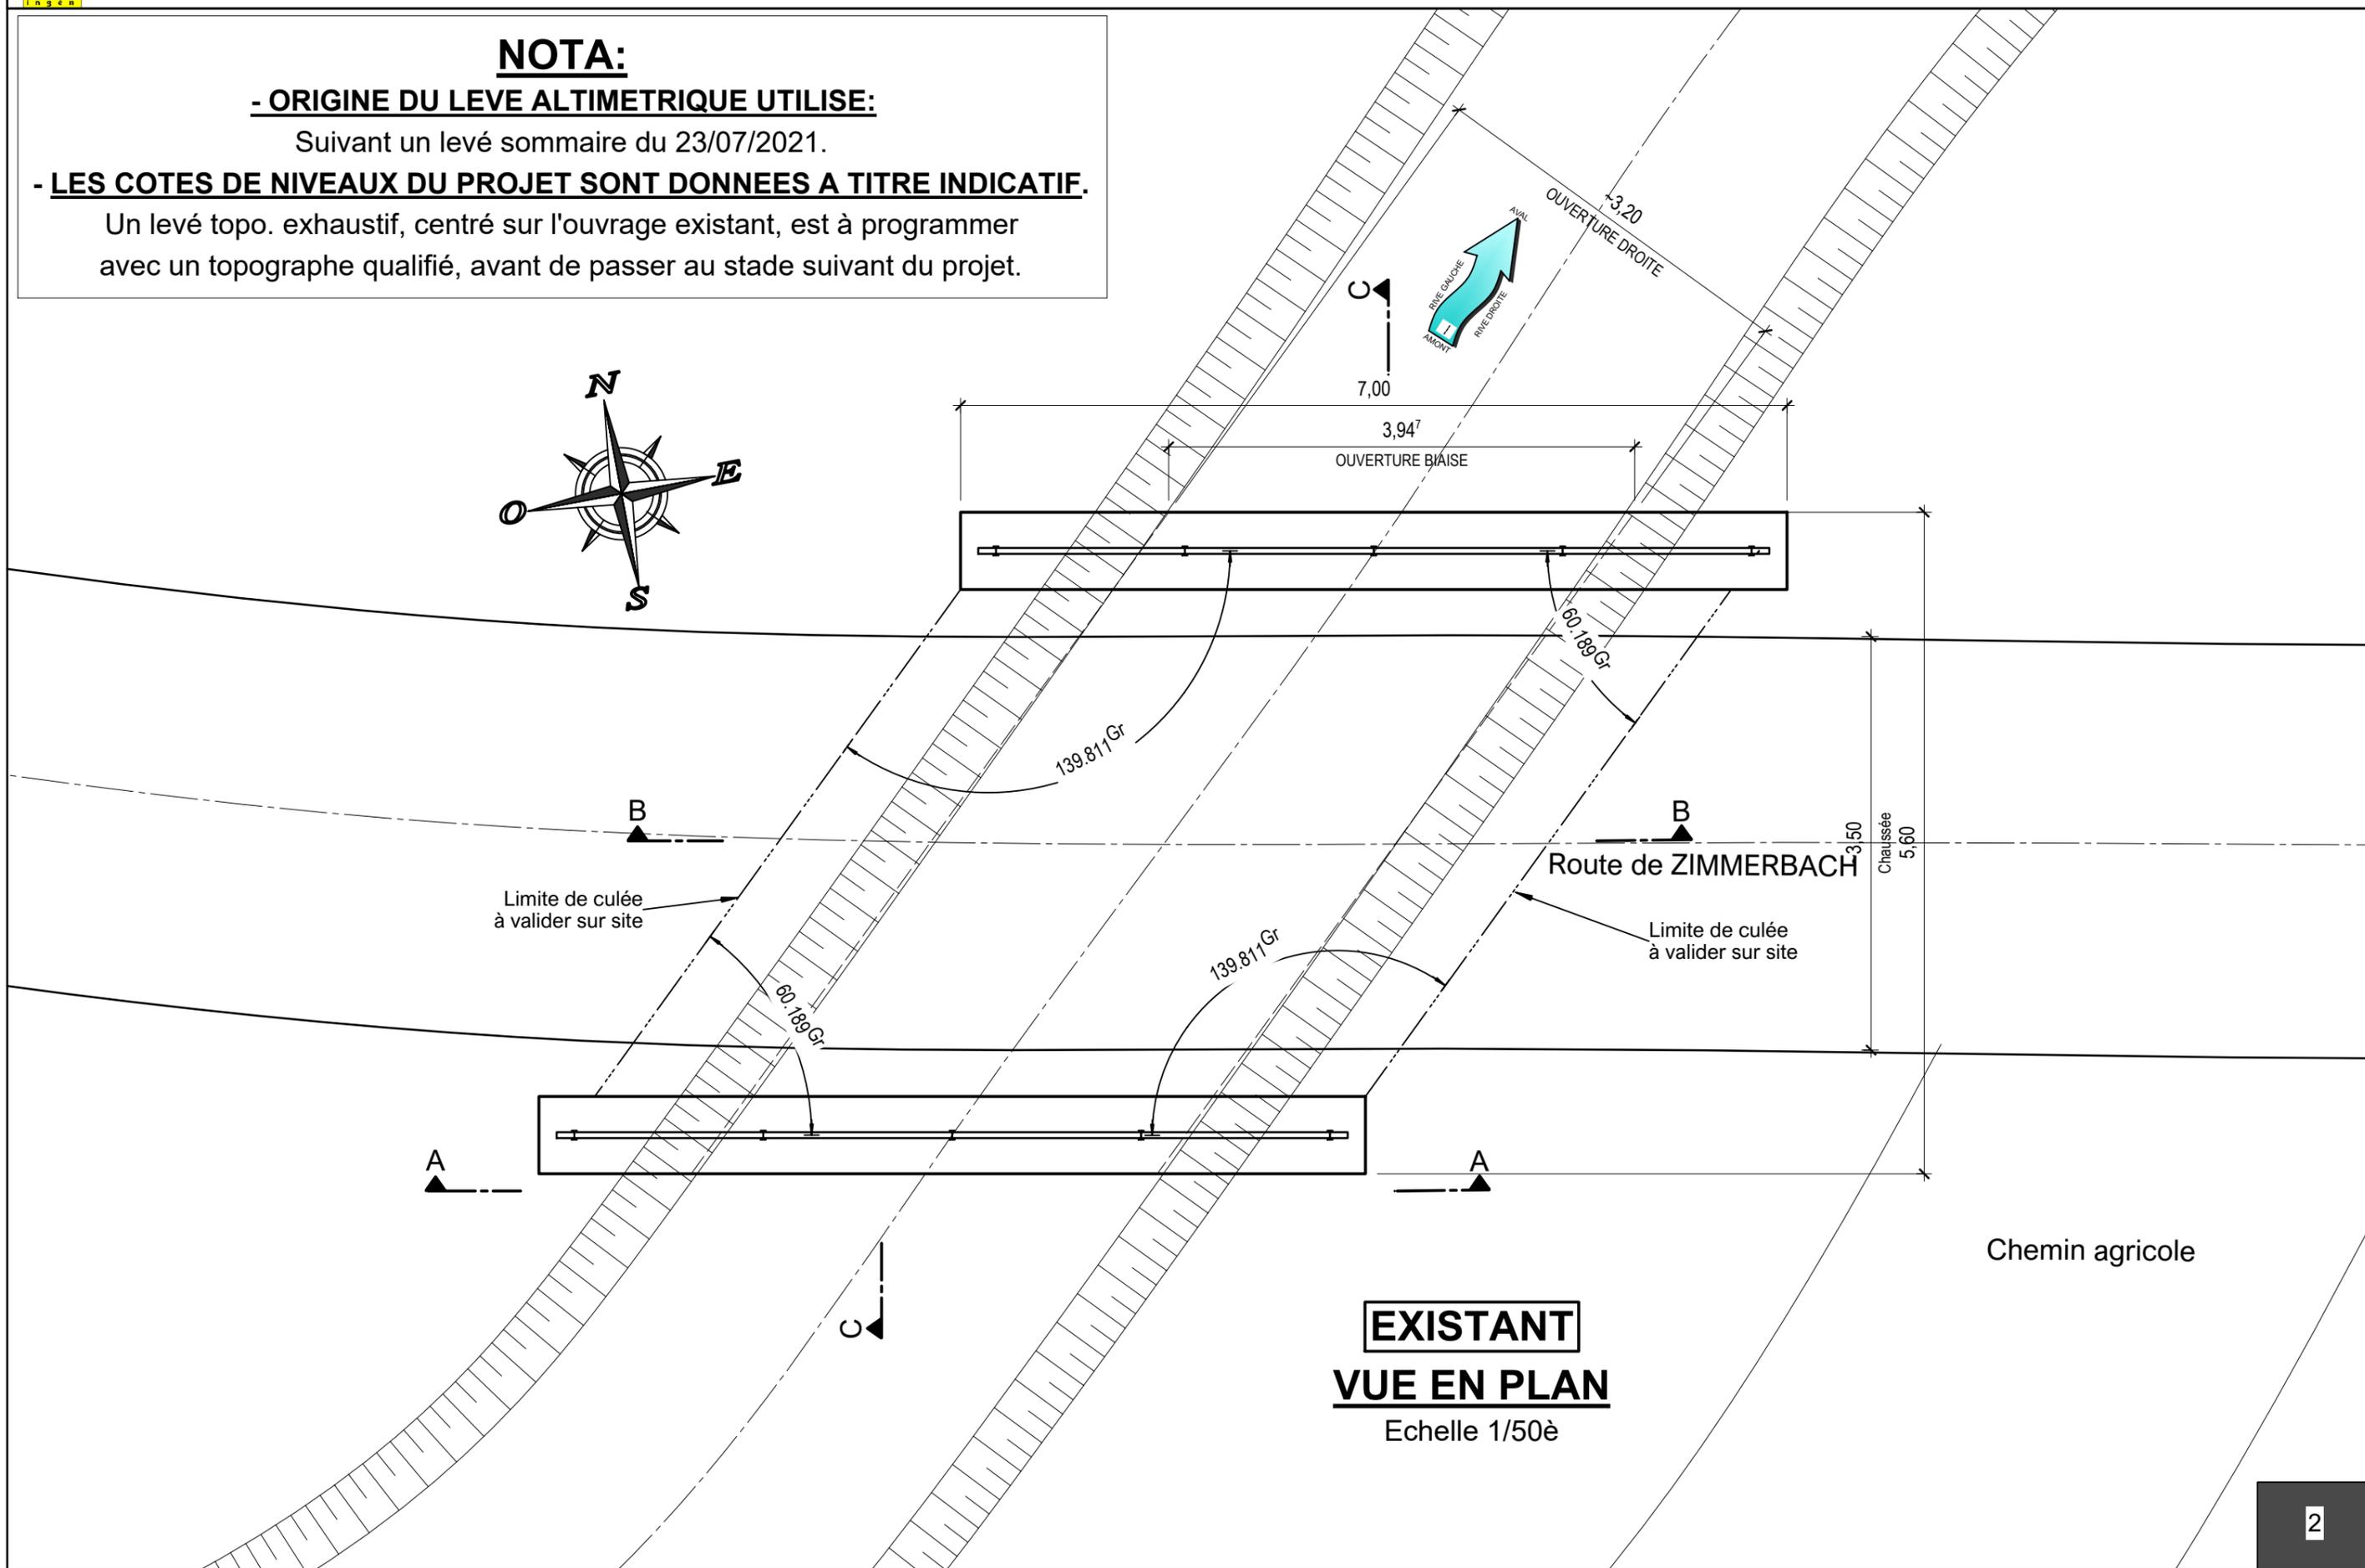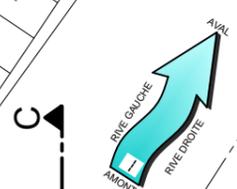
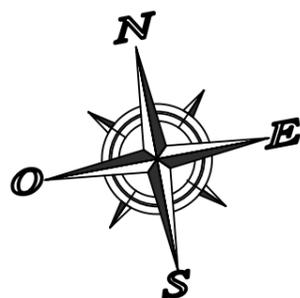



EXISTANT
VUE EN PLAN
 Echelle 1/50è


Chemin agricole

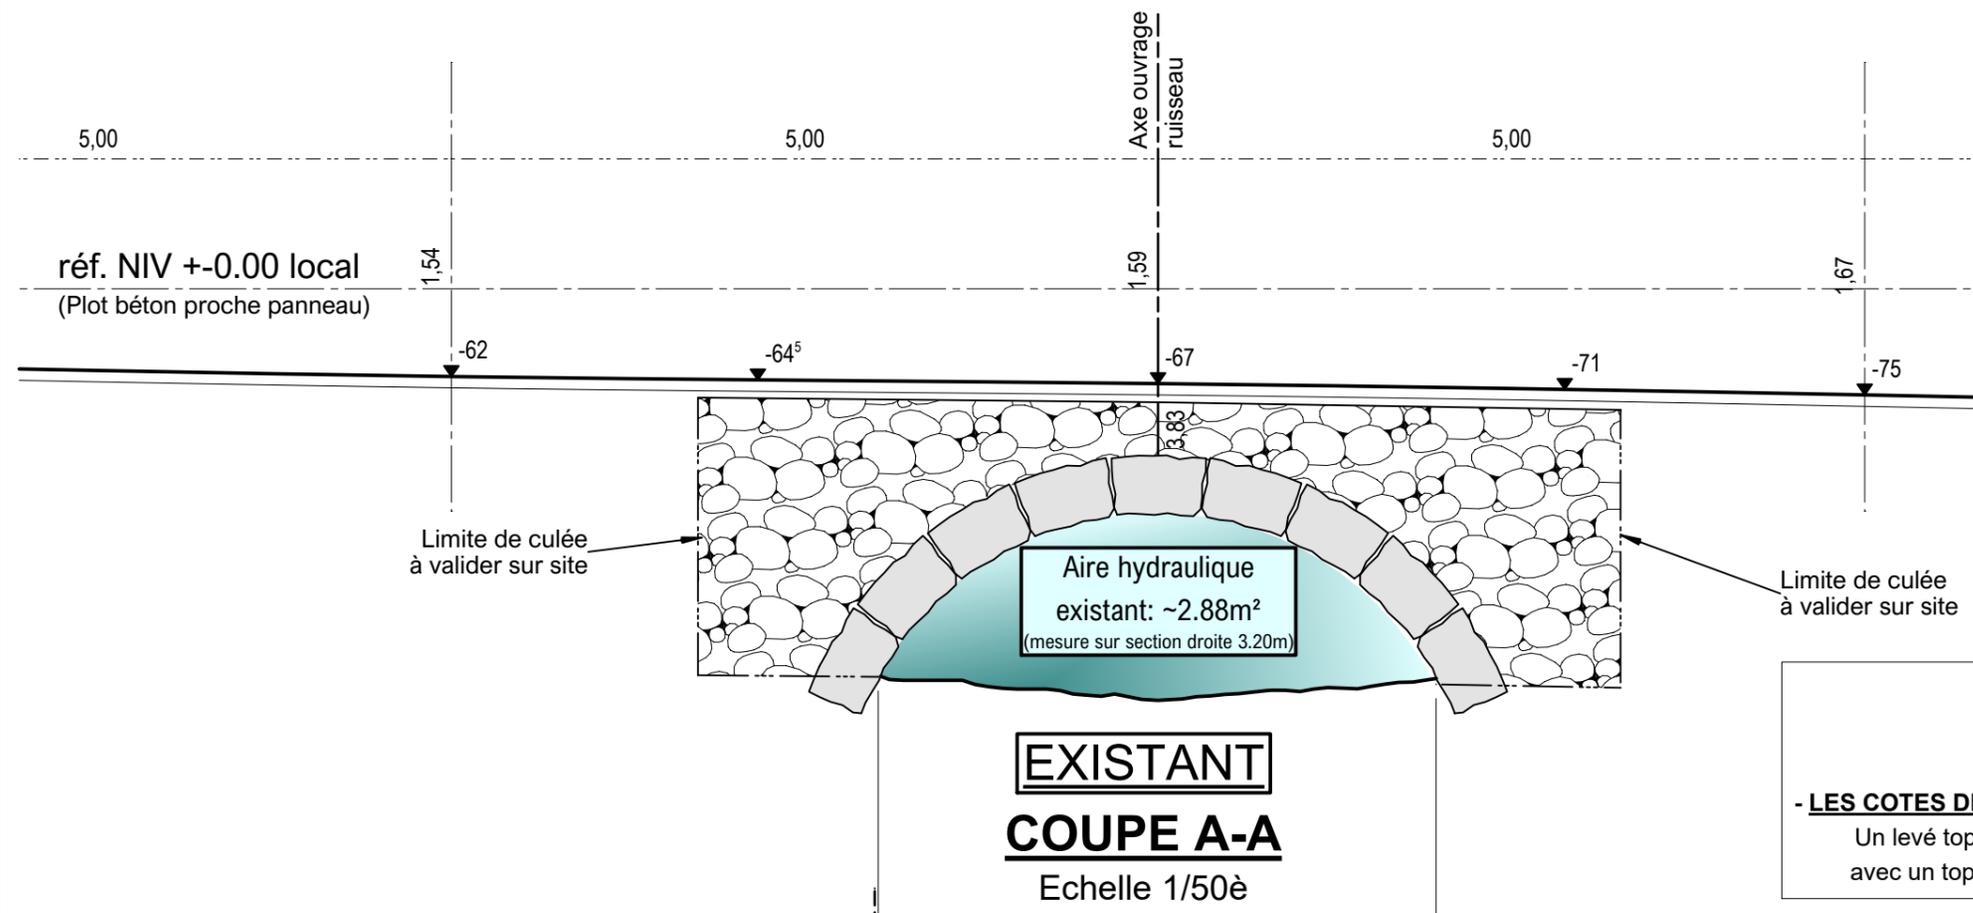


NOTA:
 - **ORIGINE DU LEVE ALTIMETRIQUE UTILISE:**
 Suivant un levé sommaire du 23/07/2021.
 - **LES COTES DE NIVEAUX DU PROJET SONT DONNEES A TITRE INDICATIF.**
 Un levé topo. exhaustif, centré sur l'ouvrage existant, est à programmer avec un topographe qualifié, avant de passer au stade suivant du projet.

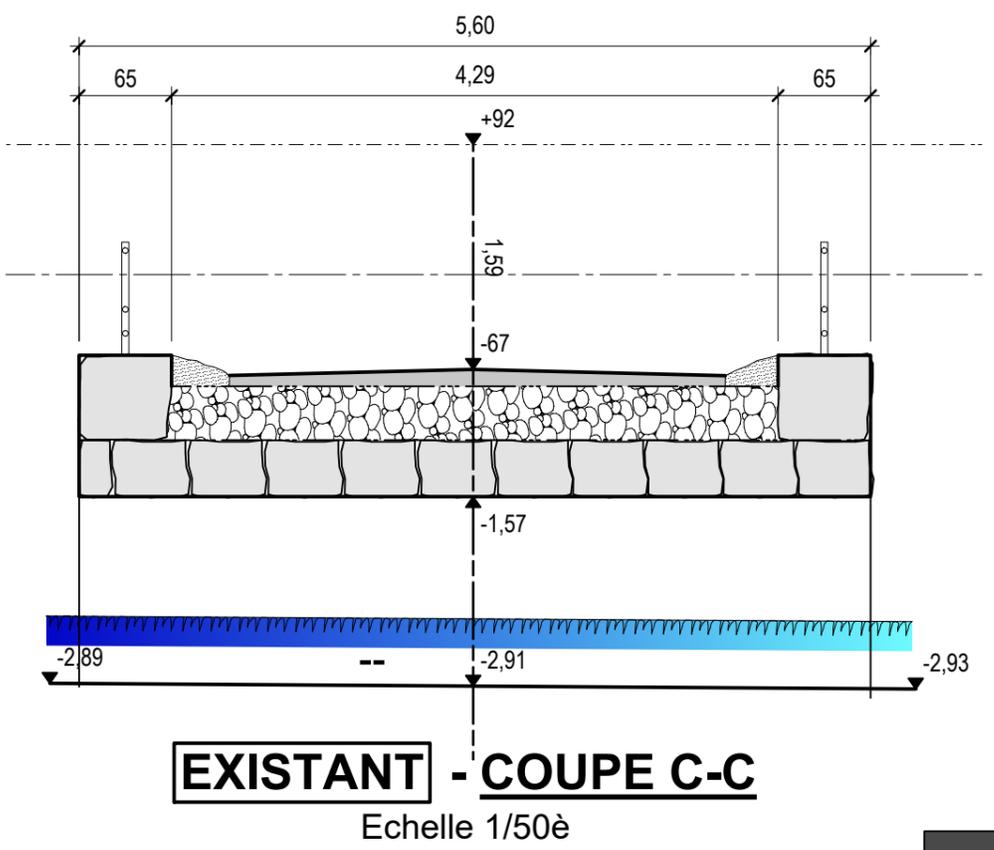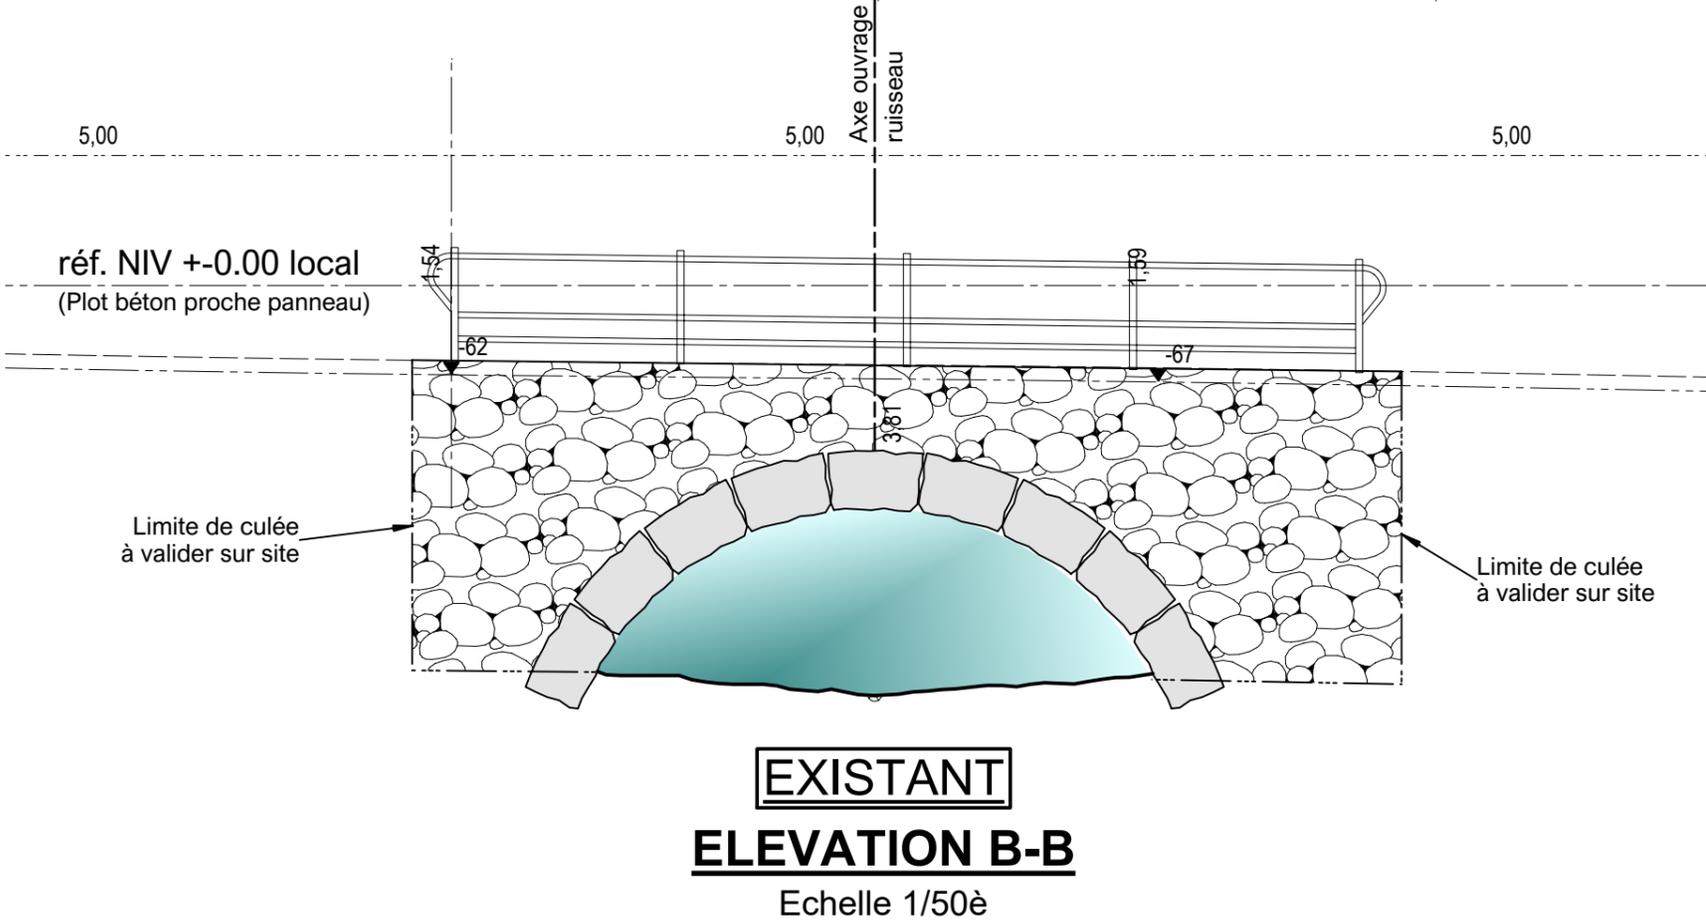

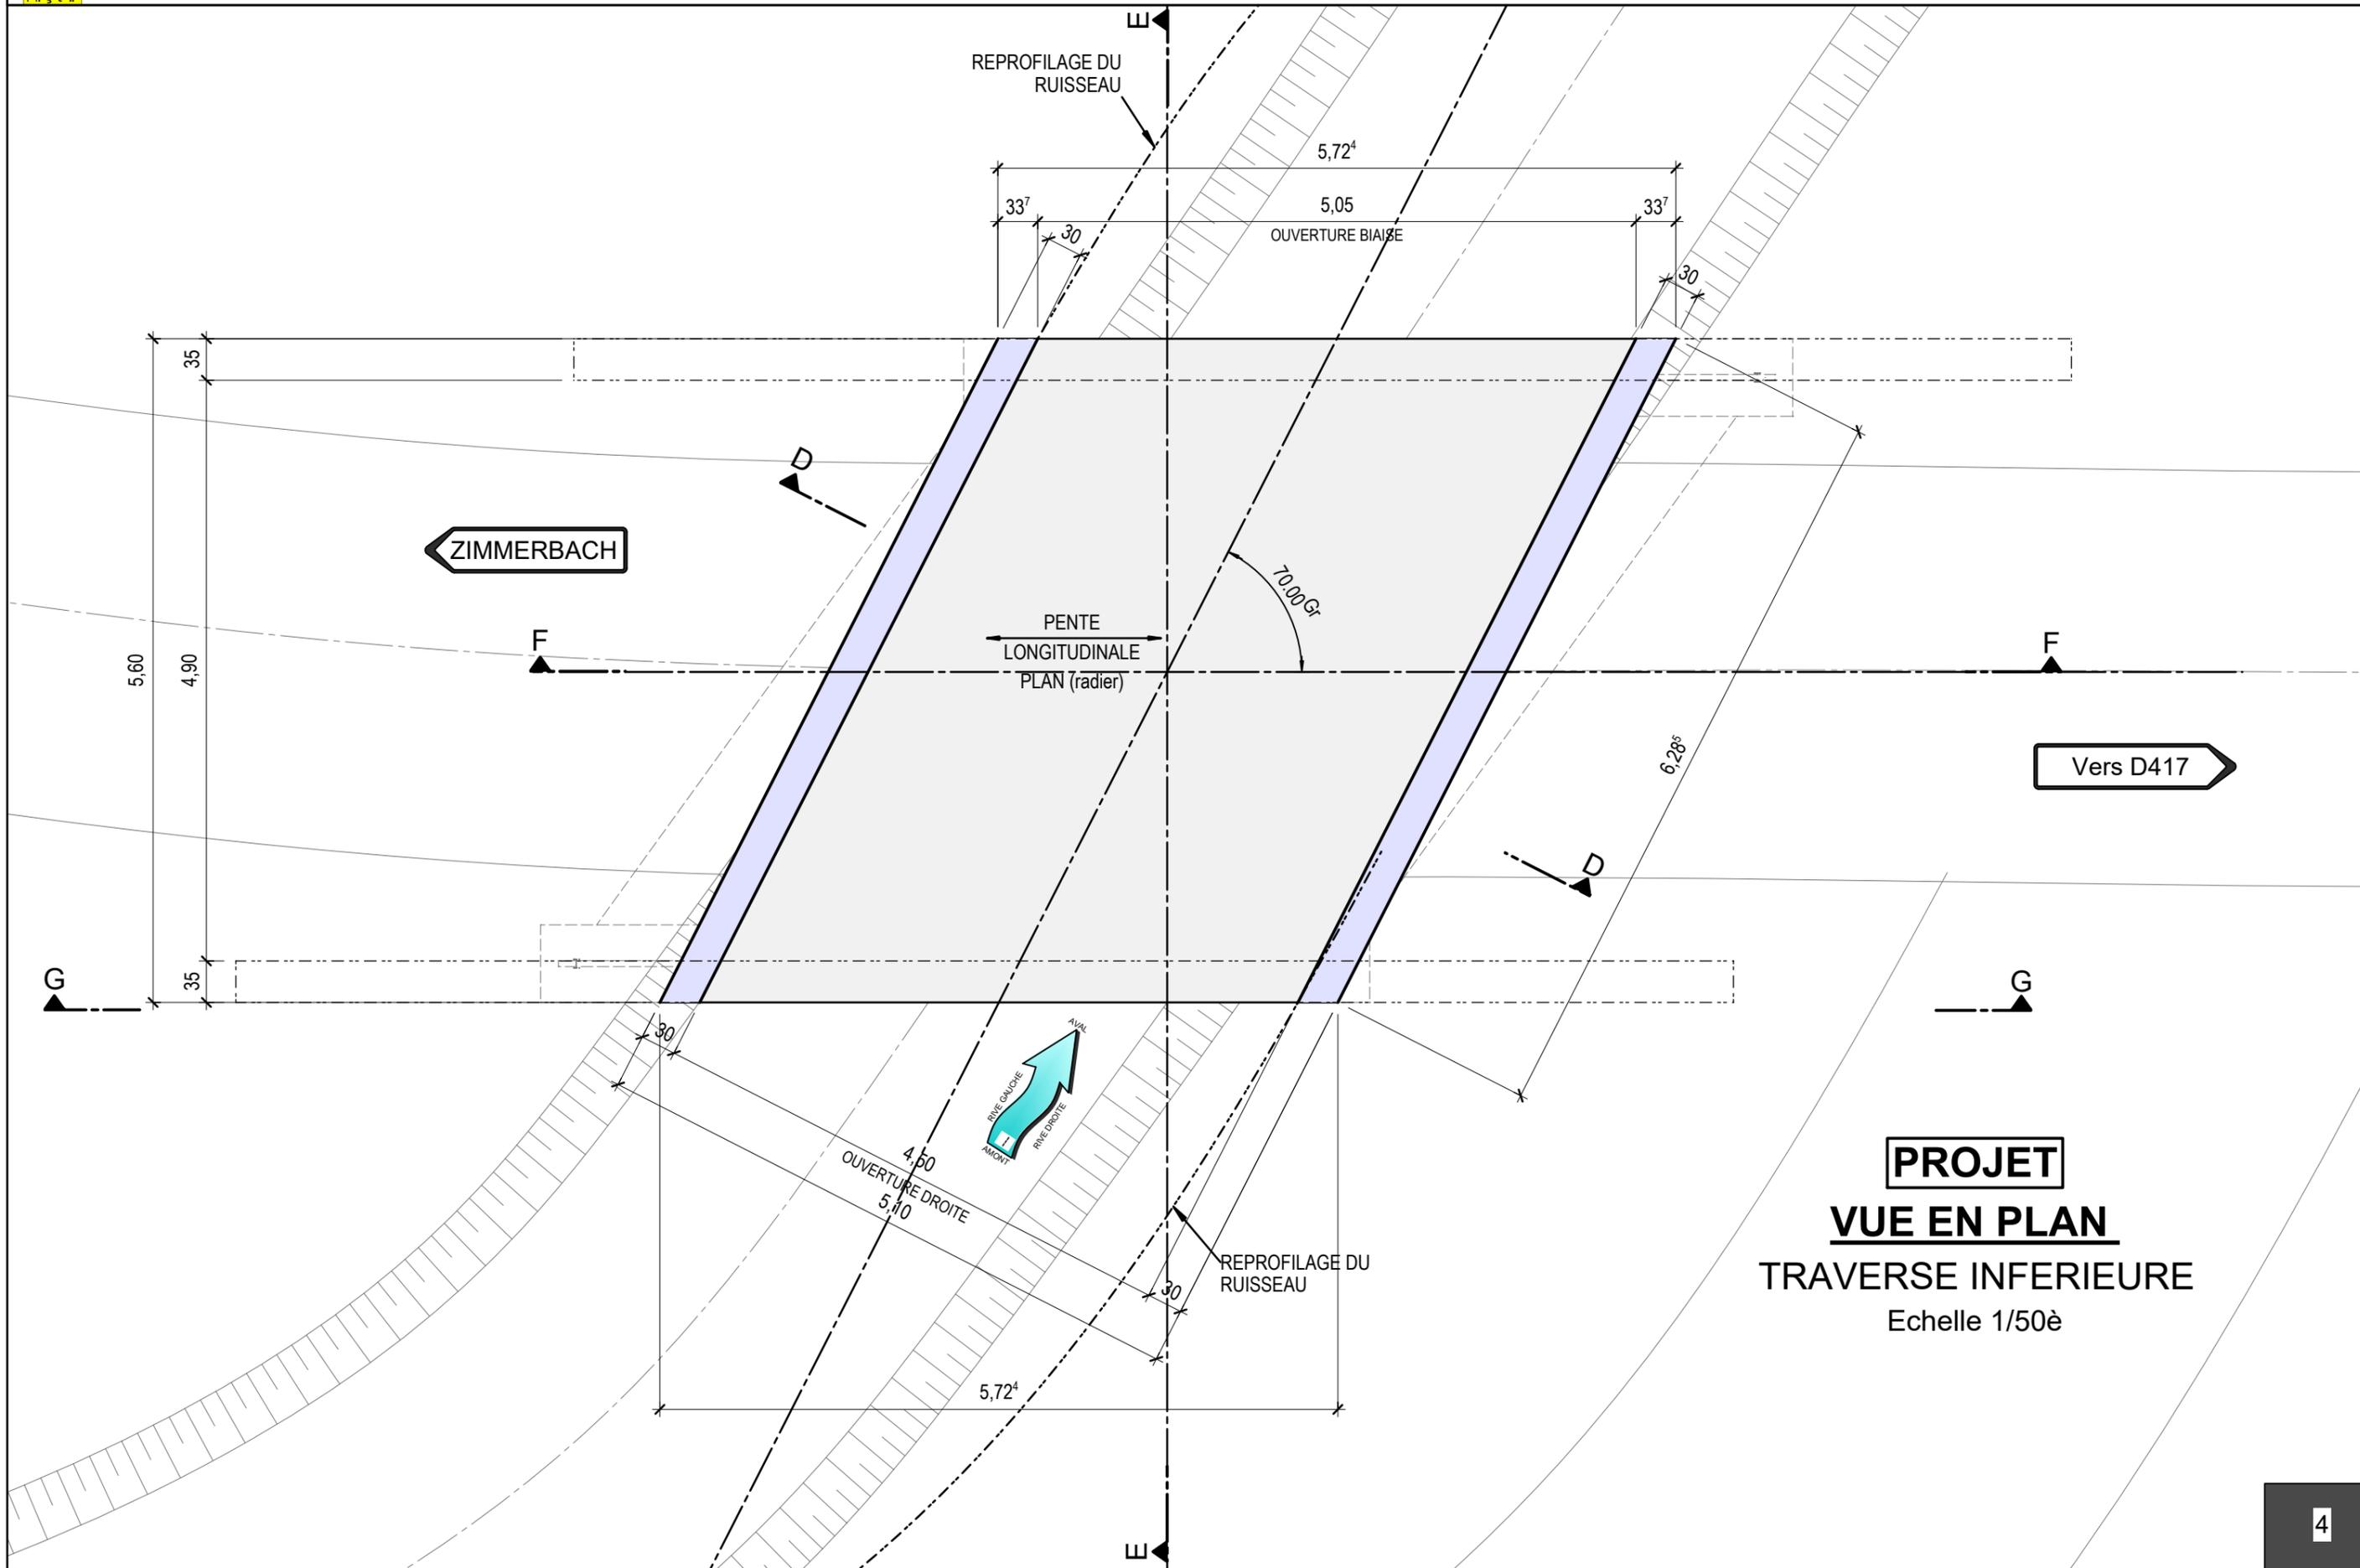


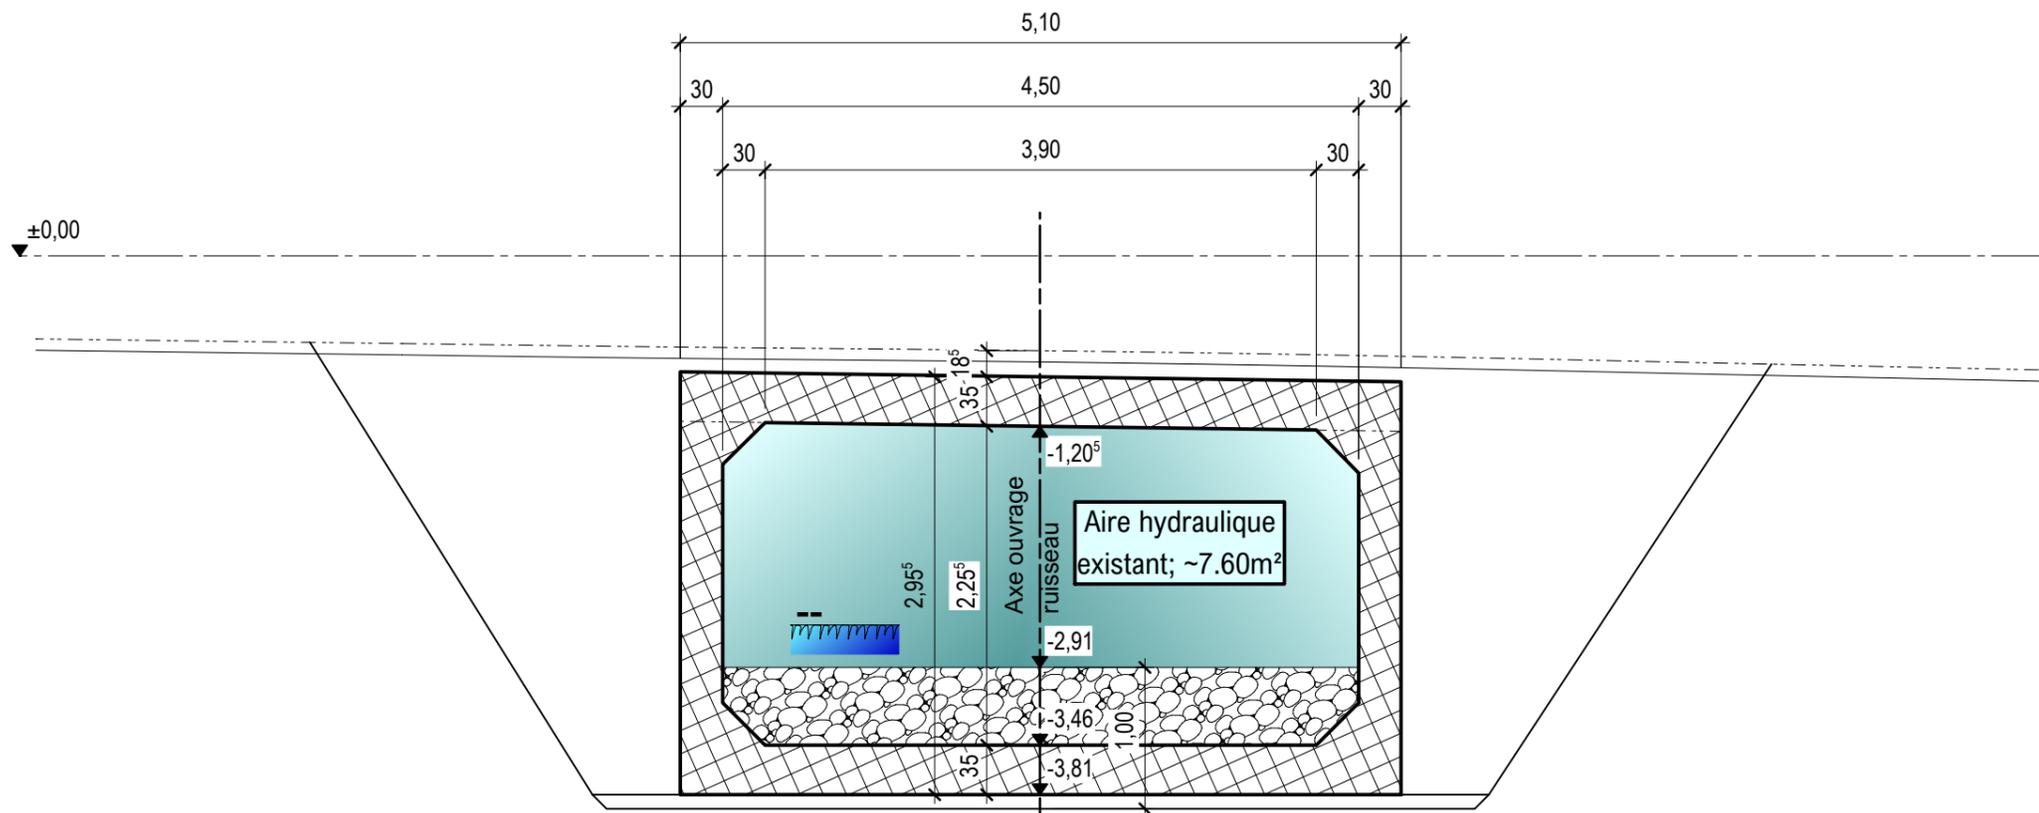

PROJET - COUPE DROITE D-D - Echelle 1/50è

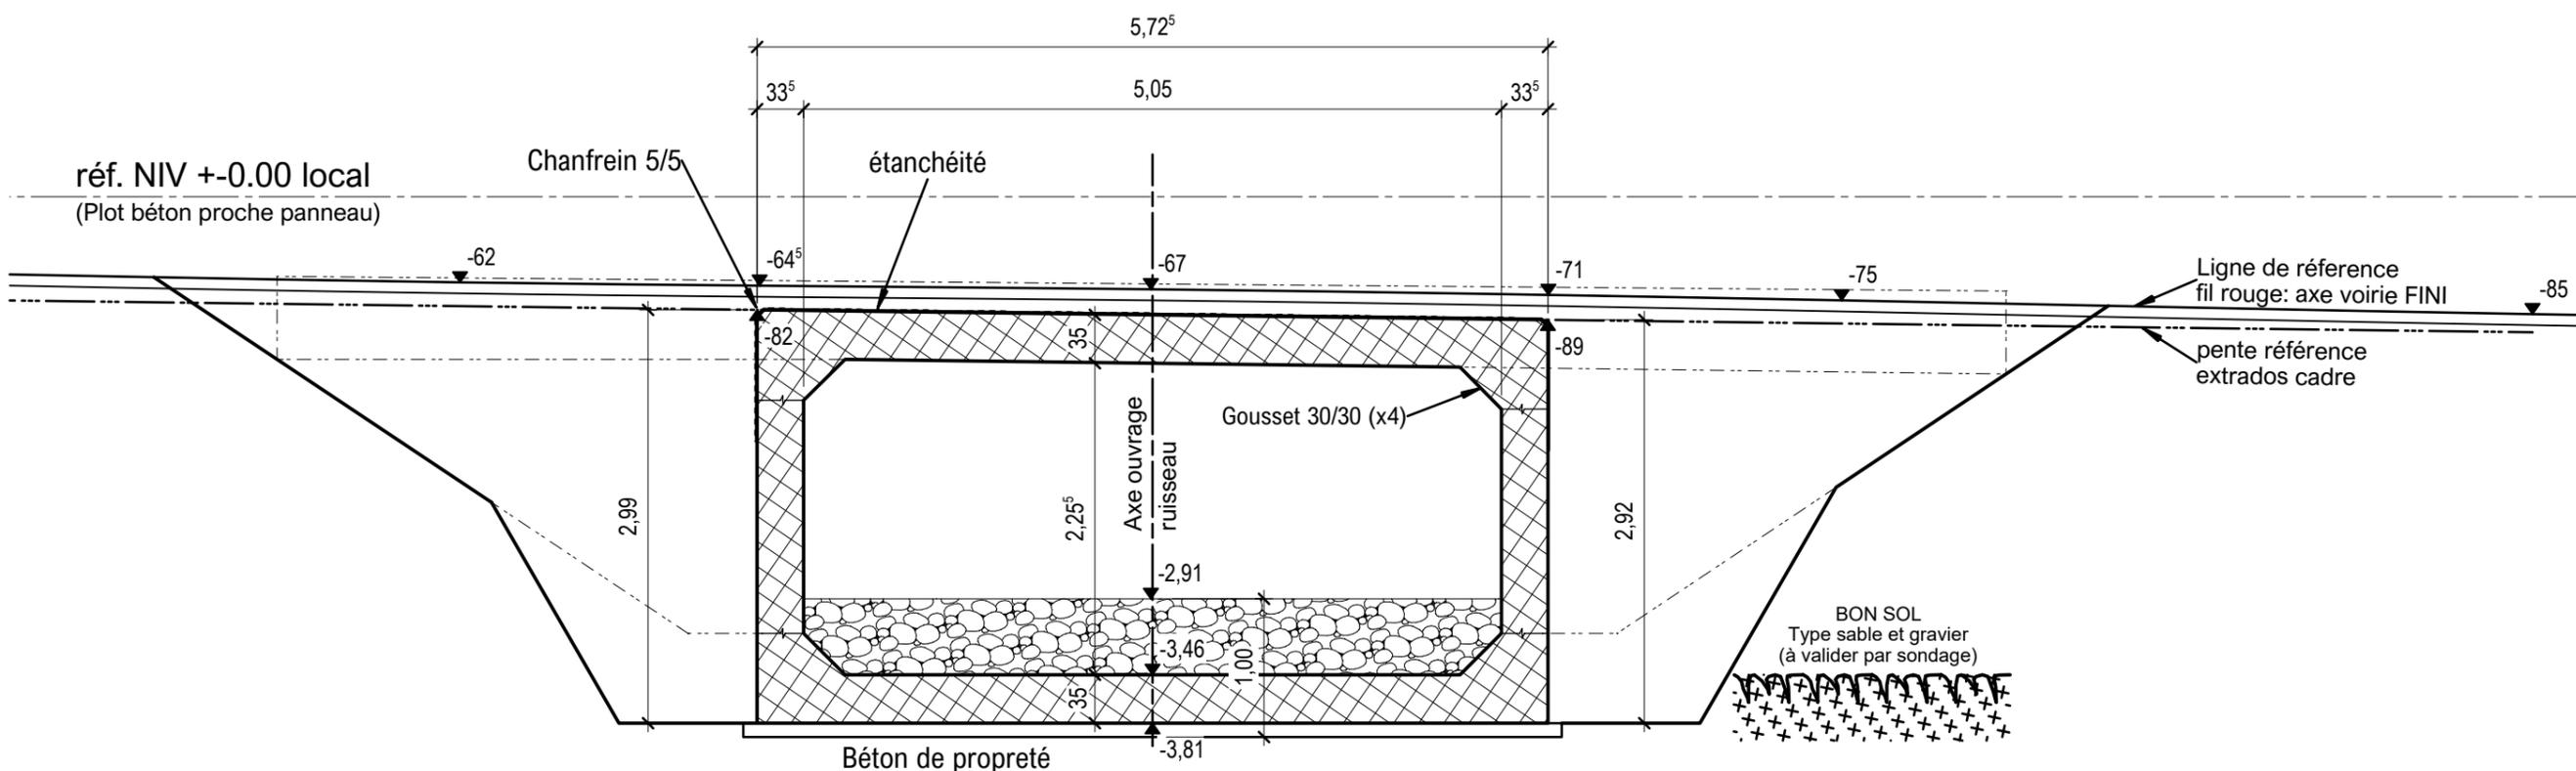

PROJET - COUPE BIAISE F-F - SUR AXE OUVRAGE - Echelle 1/50è

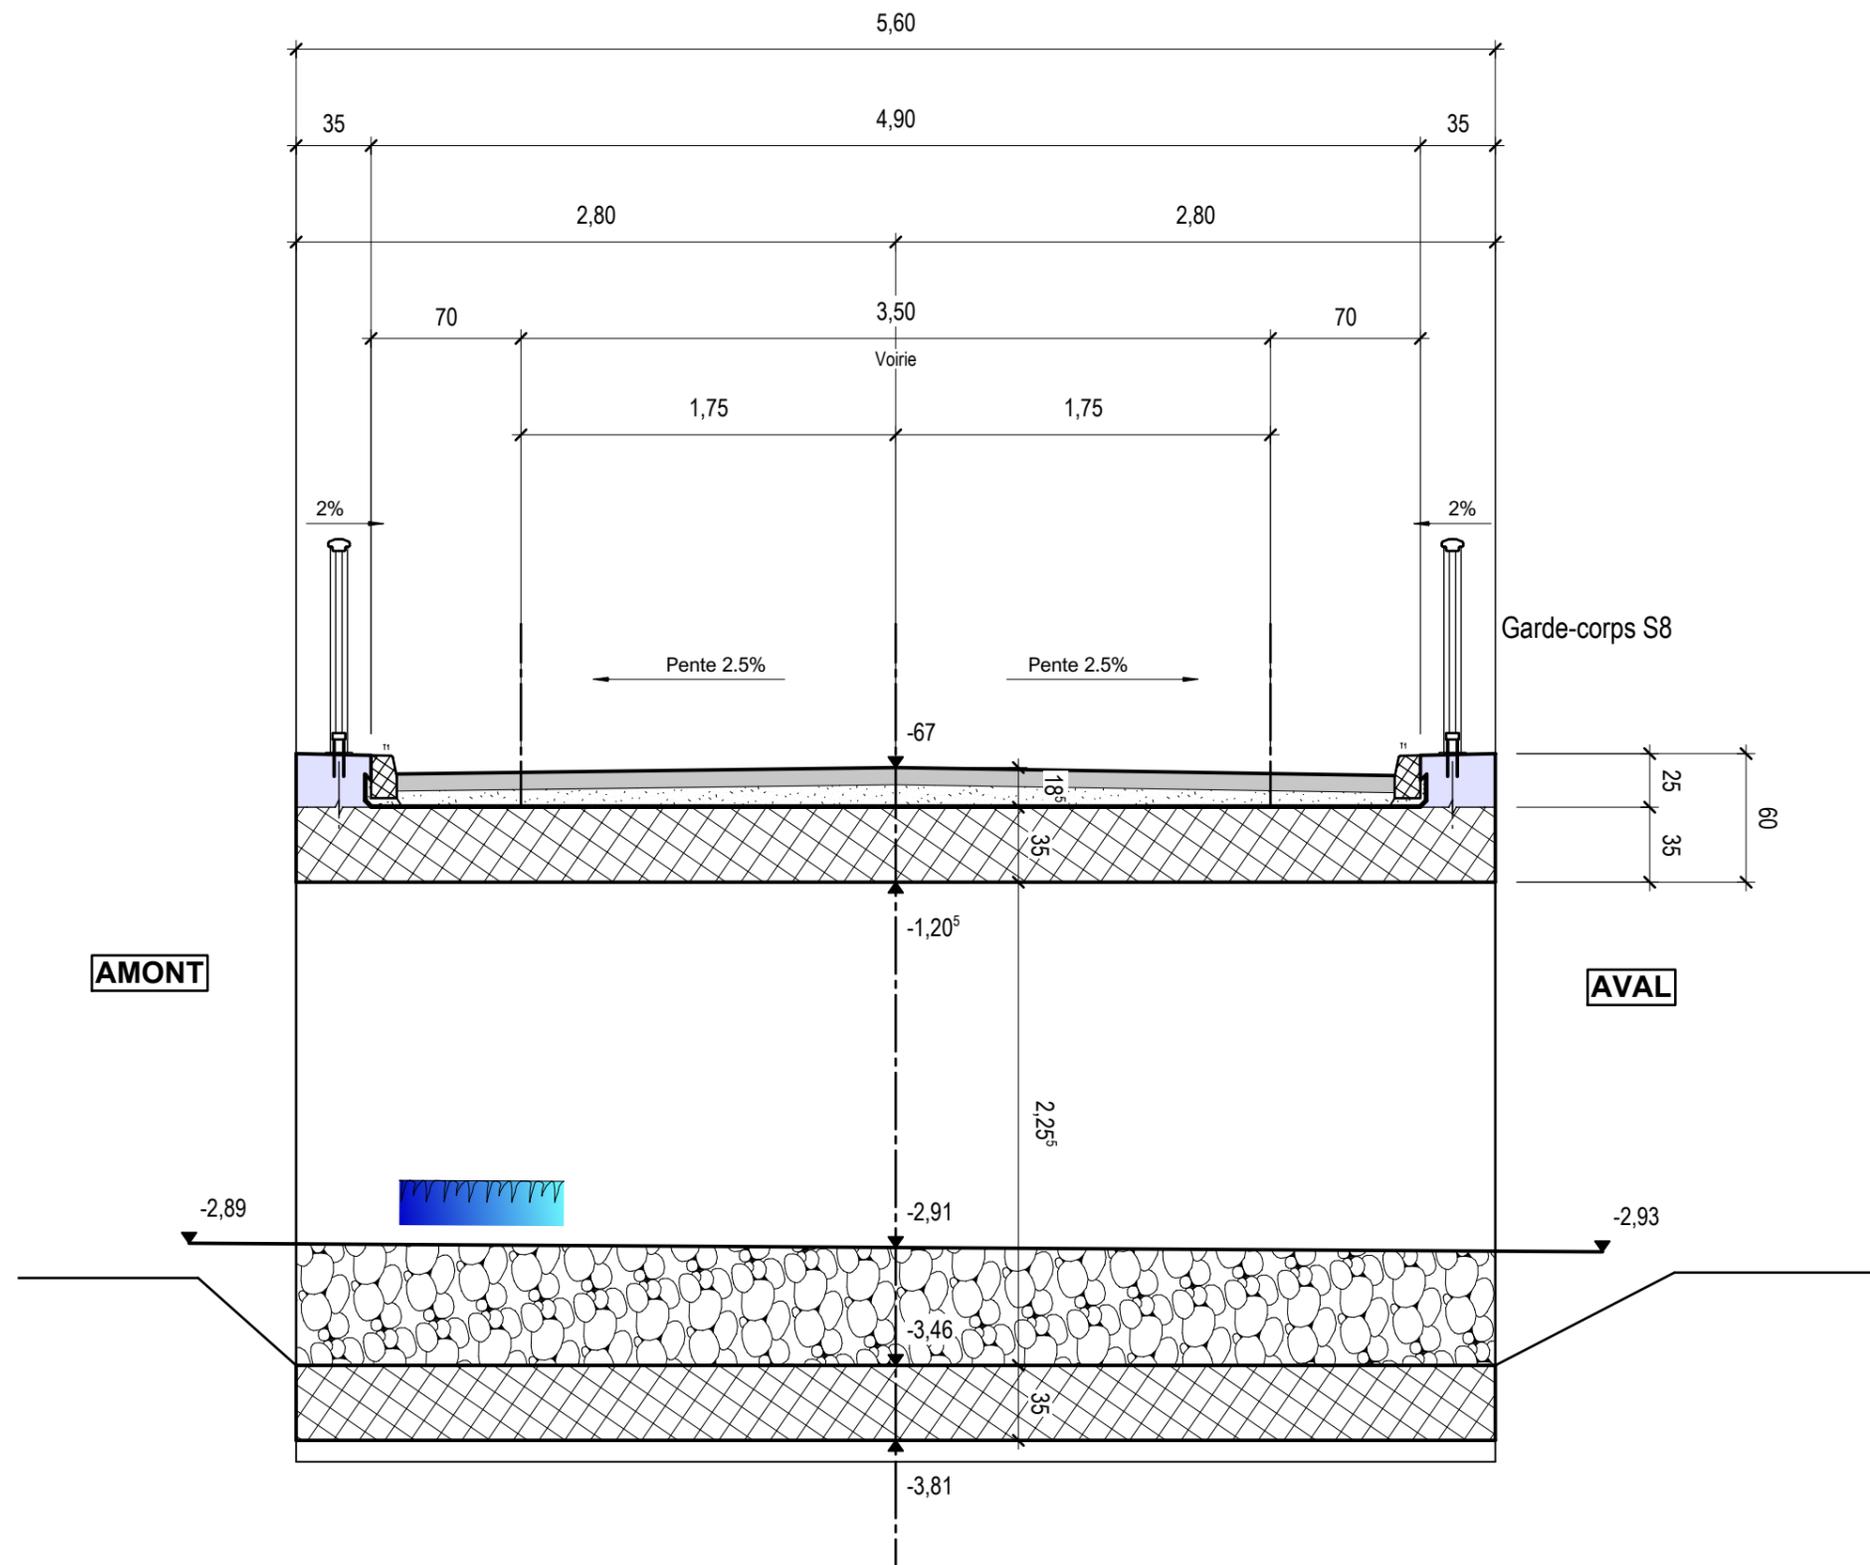

PROJET - COUPE DROITE E-E - Echelle 1/33è