




coupe 1-1

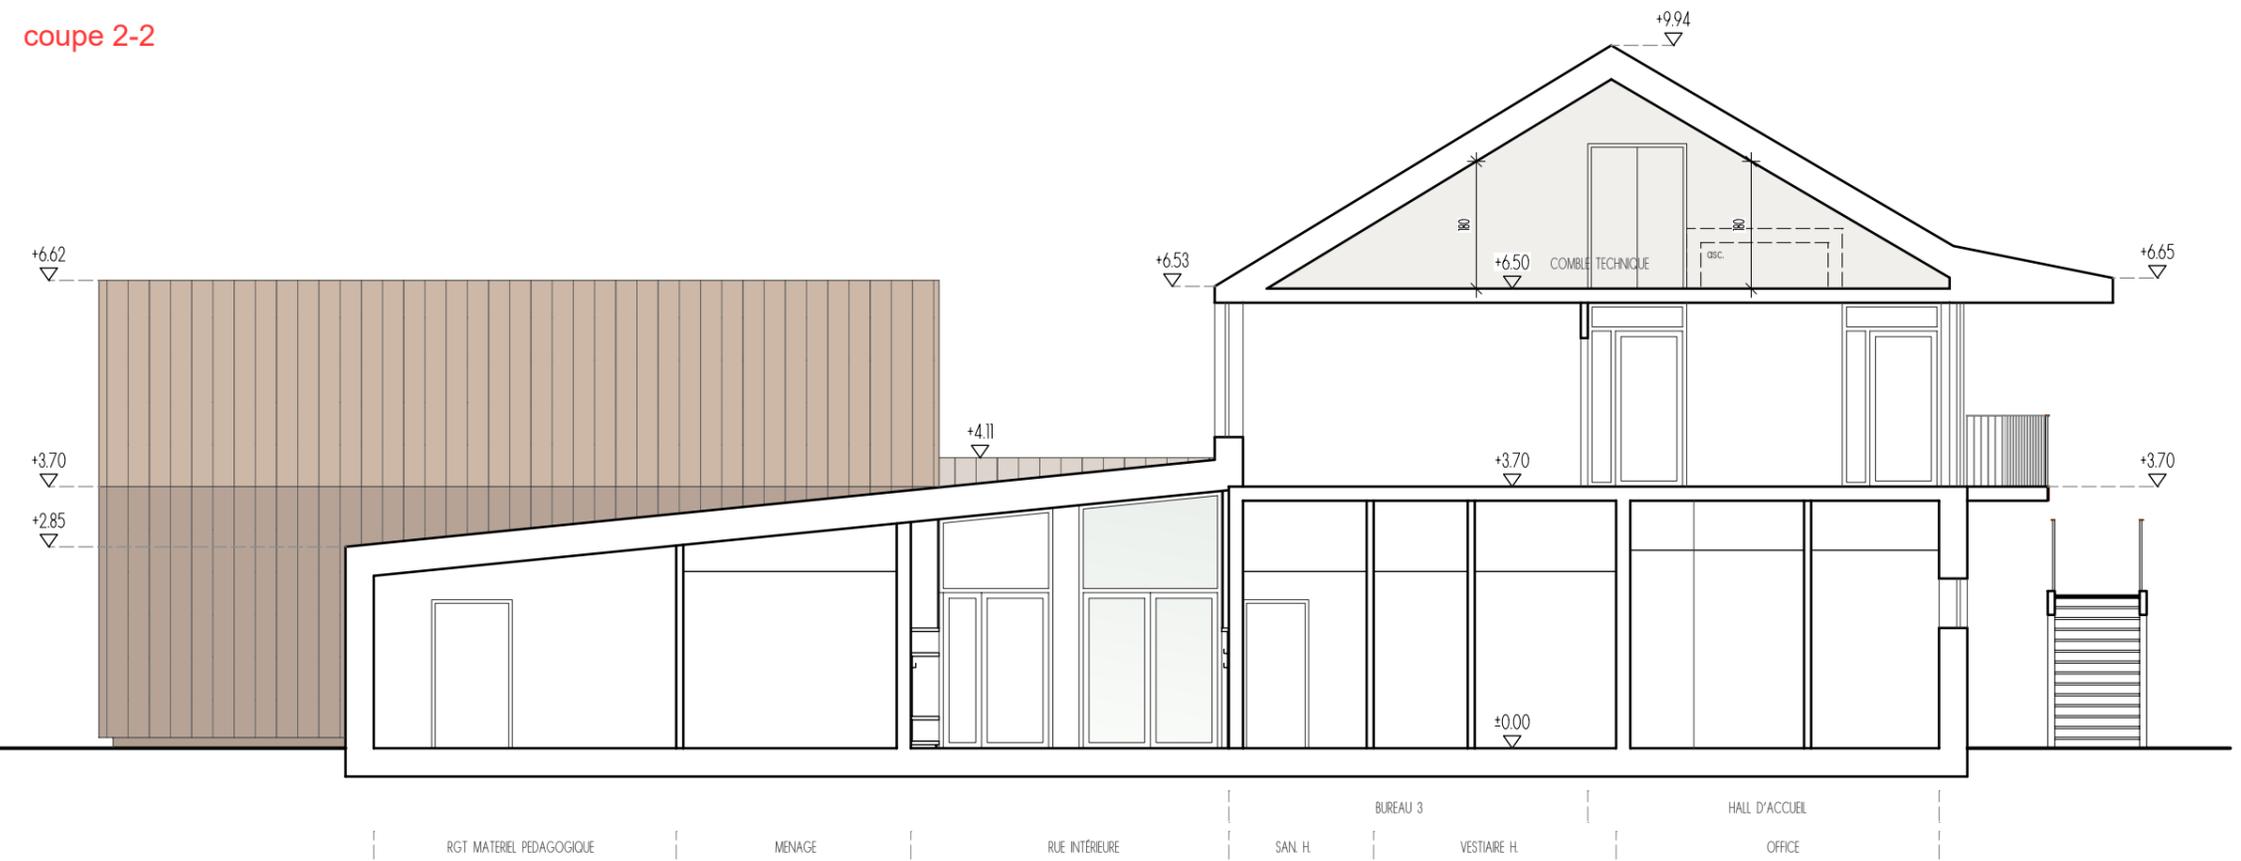

coupe 2-2



coupe 3-3

**maîtrise d'ouvrage**

**Ville de Wintzenheim**  
 28 rue Clémenceau  
 68 920 WINTZENHEIM  
 tél. 03 89 27 94 94

**architecte mandataire**

**IXO architecture**  
 2a rue Jacques Tarade  
 67 600 Sélestat  
 tél. 03 90 57 20 10  
 mail. agence@ixo-architecture.fr

**bet structures, fluides et réseaux enterrés**

**OTE INGENIERIE**  
 52 rue du prunier  
 68 000 COLMAR  
 tél. 03 89 41 23 74  
 mail. ote.colmar@ote.fr

**bet énergie**

**OTELIO**  
 52 rue du prunier  
 68 000 COLMAR  
 tél. 03 89 41 23 74  
 mail. otelio@otelio.fr

**bet acoustique**

**ESP**  
 19 rue Jacobi Netter  
 67 200 STRASBOURG  
 tél. 03 88 78 95 00  
 mail. esp.acoustique@gmail.com

**bet cuisine**

**IG consultant**  
 1 rue Jacques Tarade  
 67 600 SELESTAT  
 tél. 03 90 58 60 11  
 mail. contact@igconsultant.fr

**contrôleur technique**

**ALPES CONTROLES**  
 2 rue Jean-Michel Haussmann  
 68 000 COLMAR  
 tél. 03 67 30 06 21  
 mail. colmar@alpes-controles.fr

**coordonnateur SPS**

**ACT CSAPS ALSACE - DEKRA Industrial**  
 5 rue Alfred Kastler  
 67 600 SELESTAT  
 tél. 03 89 31 80 90  
 mail. thierry.debabeche@dekra.com

P268  
**CONSTRUCTION D'UN ACCUEIL ET RESTAURATION PERISCOLAIRES ET DE LOCAUX POUR LA COMMUNAUTE DE PAROISSES**

**APD 21**

**Coupes axes Nord-Sud**

phase	APD
échelle	1/200 - 1/100
chef de projet / dessin	SJ / AG

O	01.12.2021	première version
ind.	date	modifications
référencement altimétrique : ±0,00 = 230,55 ngf (IGN6g) = RDC fini		

