


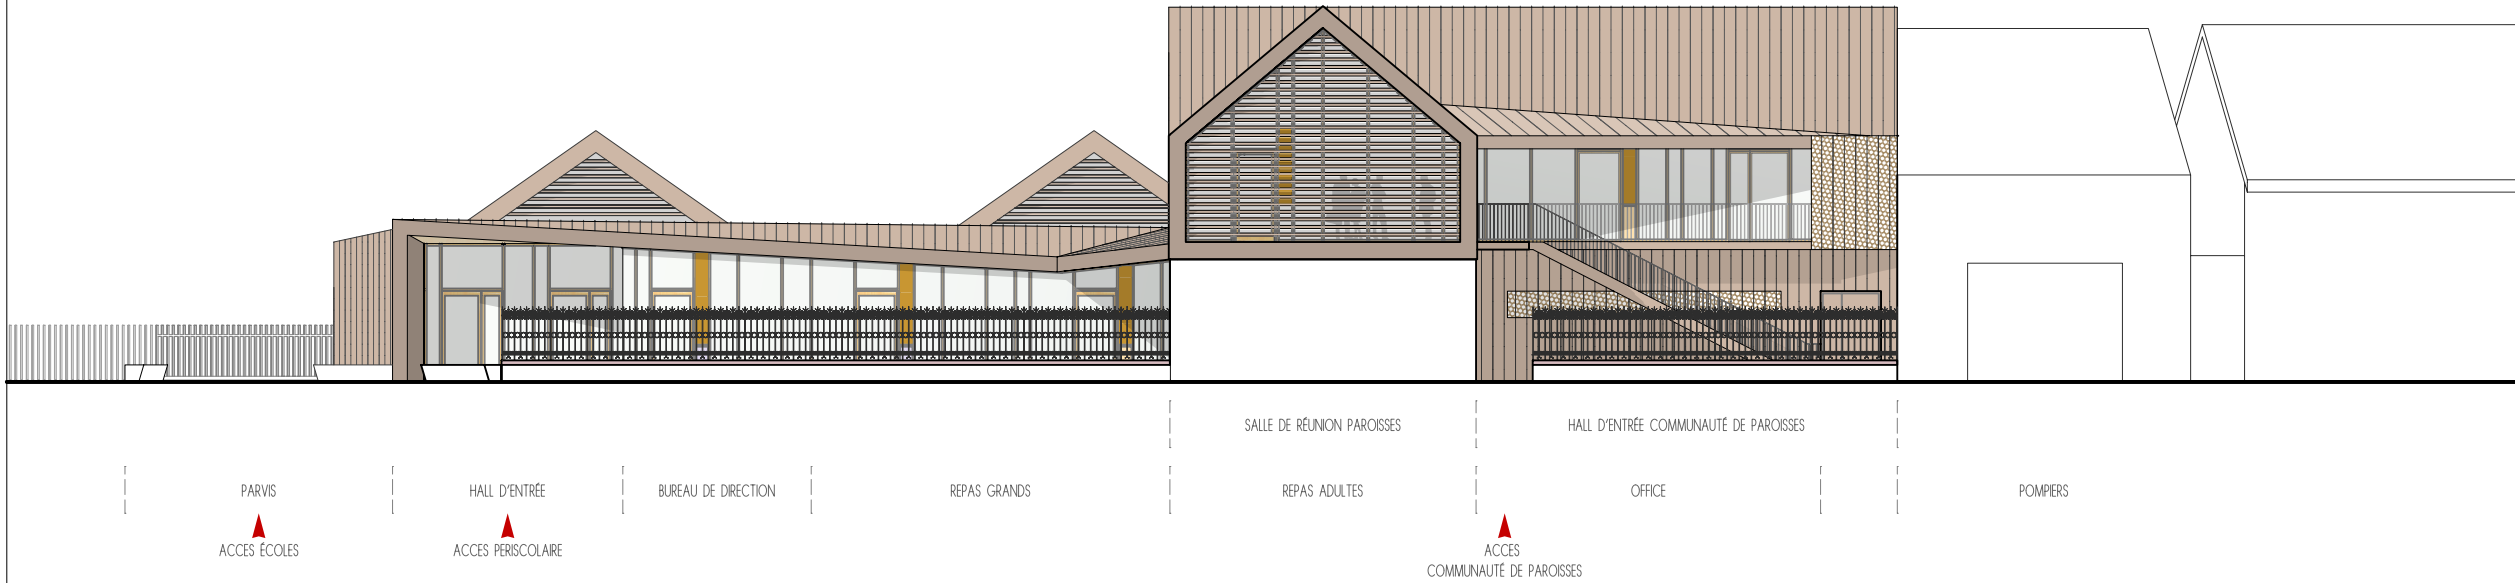

façade Nord



façade Sud

maîtrise d'ouvrage

Ville de Wintzenheim

28 rue Clémenceau
68 920 WINTZENHEIM
tél. 03 89 27 94 94

architecte mandataire



2a rue Jacques Tarade
67 600 Sélestat
tél. 03 90 57 20 10
mail. agence@ixo-architecture.fr

bet structures, fluides et réseaux enterrés

OTE INGENIERIE

52 rue du prunier
68 000 COLMAR
tél. 03 89 41 23 74
mail ote.colmar@ote.fr

bet énergie

OTELIO

52 rue du prunier
68 000 COLMAR
tél. 03 89 41 23 74
mail otelio@otelio.fr

bet acoustique

ESP

19 rue Jacobi Netter
67 200 STRASBOURG
tél. 03 88 78 95 00
mail esp.acoustique@gmail.com

bet cuisine

IG consultant

1 rue Jacques Tarade
67 600 SELESTAT
tél. 03 90 58 60 11
mail contact@igconsultant.fr

contrôleur technique

ALPES CONTROLES

2 rue Jean-Michel Haussmann
68 000 COLMAR
tél. 03 67 30 06 21
mail colmar@alpes-controles.fr

coordonnateur SPS

ACT CSPS ALSACE - DEKRA Industrial

5 rue Alfred Kastler
67 600 SELESTAT
tél. 03 89 31 80 90
mail thierry.debabeche@dekra.com

P268

CONSTRUCTION D'UN ACCUEIL ET
RESTAURATION PERISCOLAIRES
ET DE LOCAUX POUR LA
COMMUNAUTE DE PAROISSES

APD 30

Façades Nord et Sud

phase

APD

échelle

1/200

chef de projet / dessin

SJ / AG

O 01.12.2021 première version

ind. date modifications

référencement altimétrique : ±0,00 = 230,55 ngf (IGN6g) = RDC fini

