


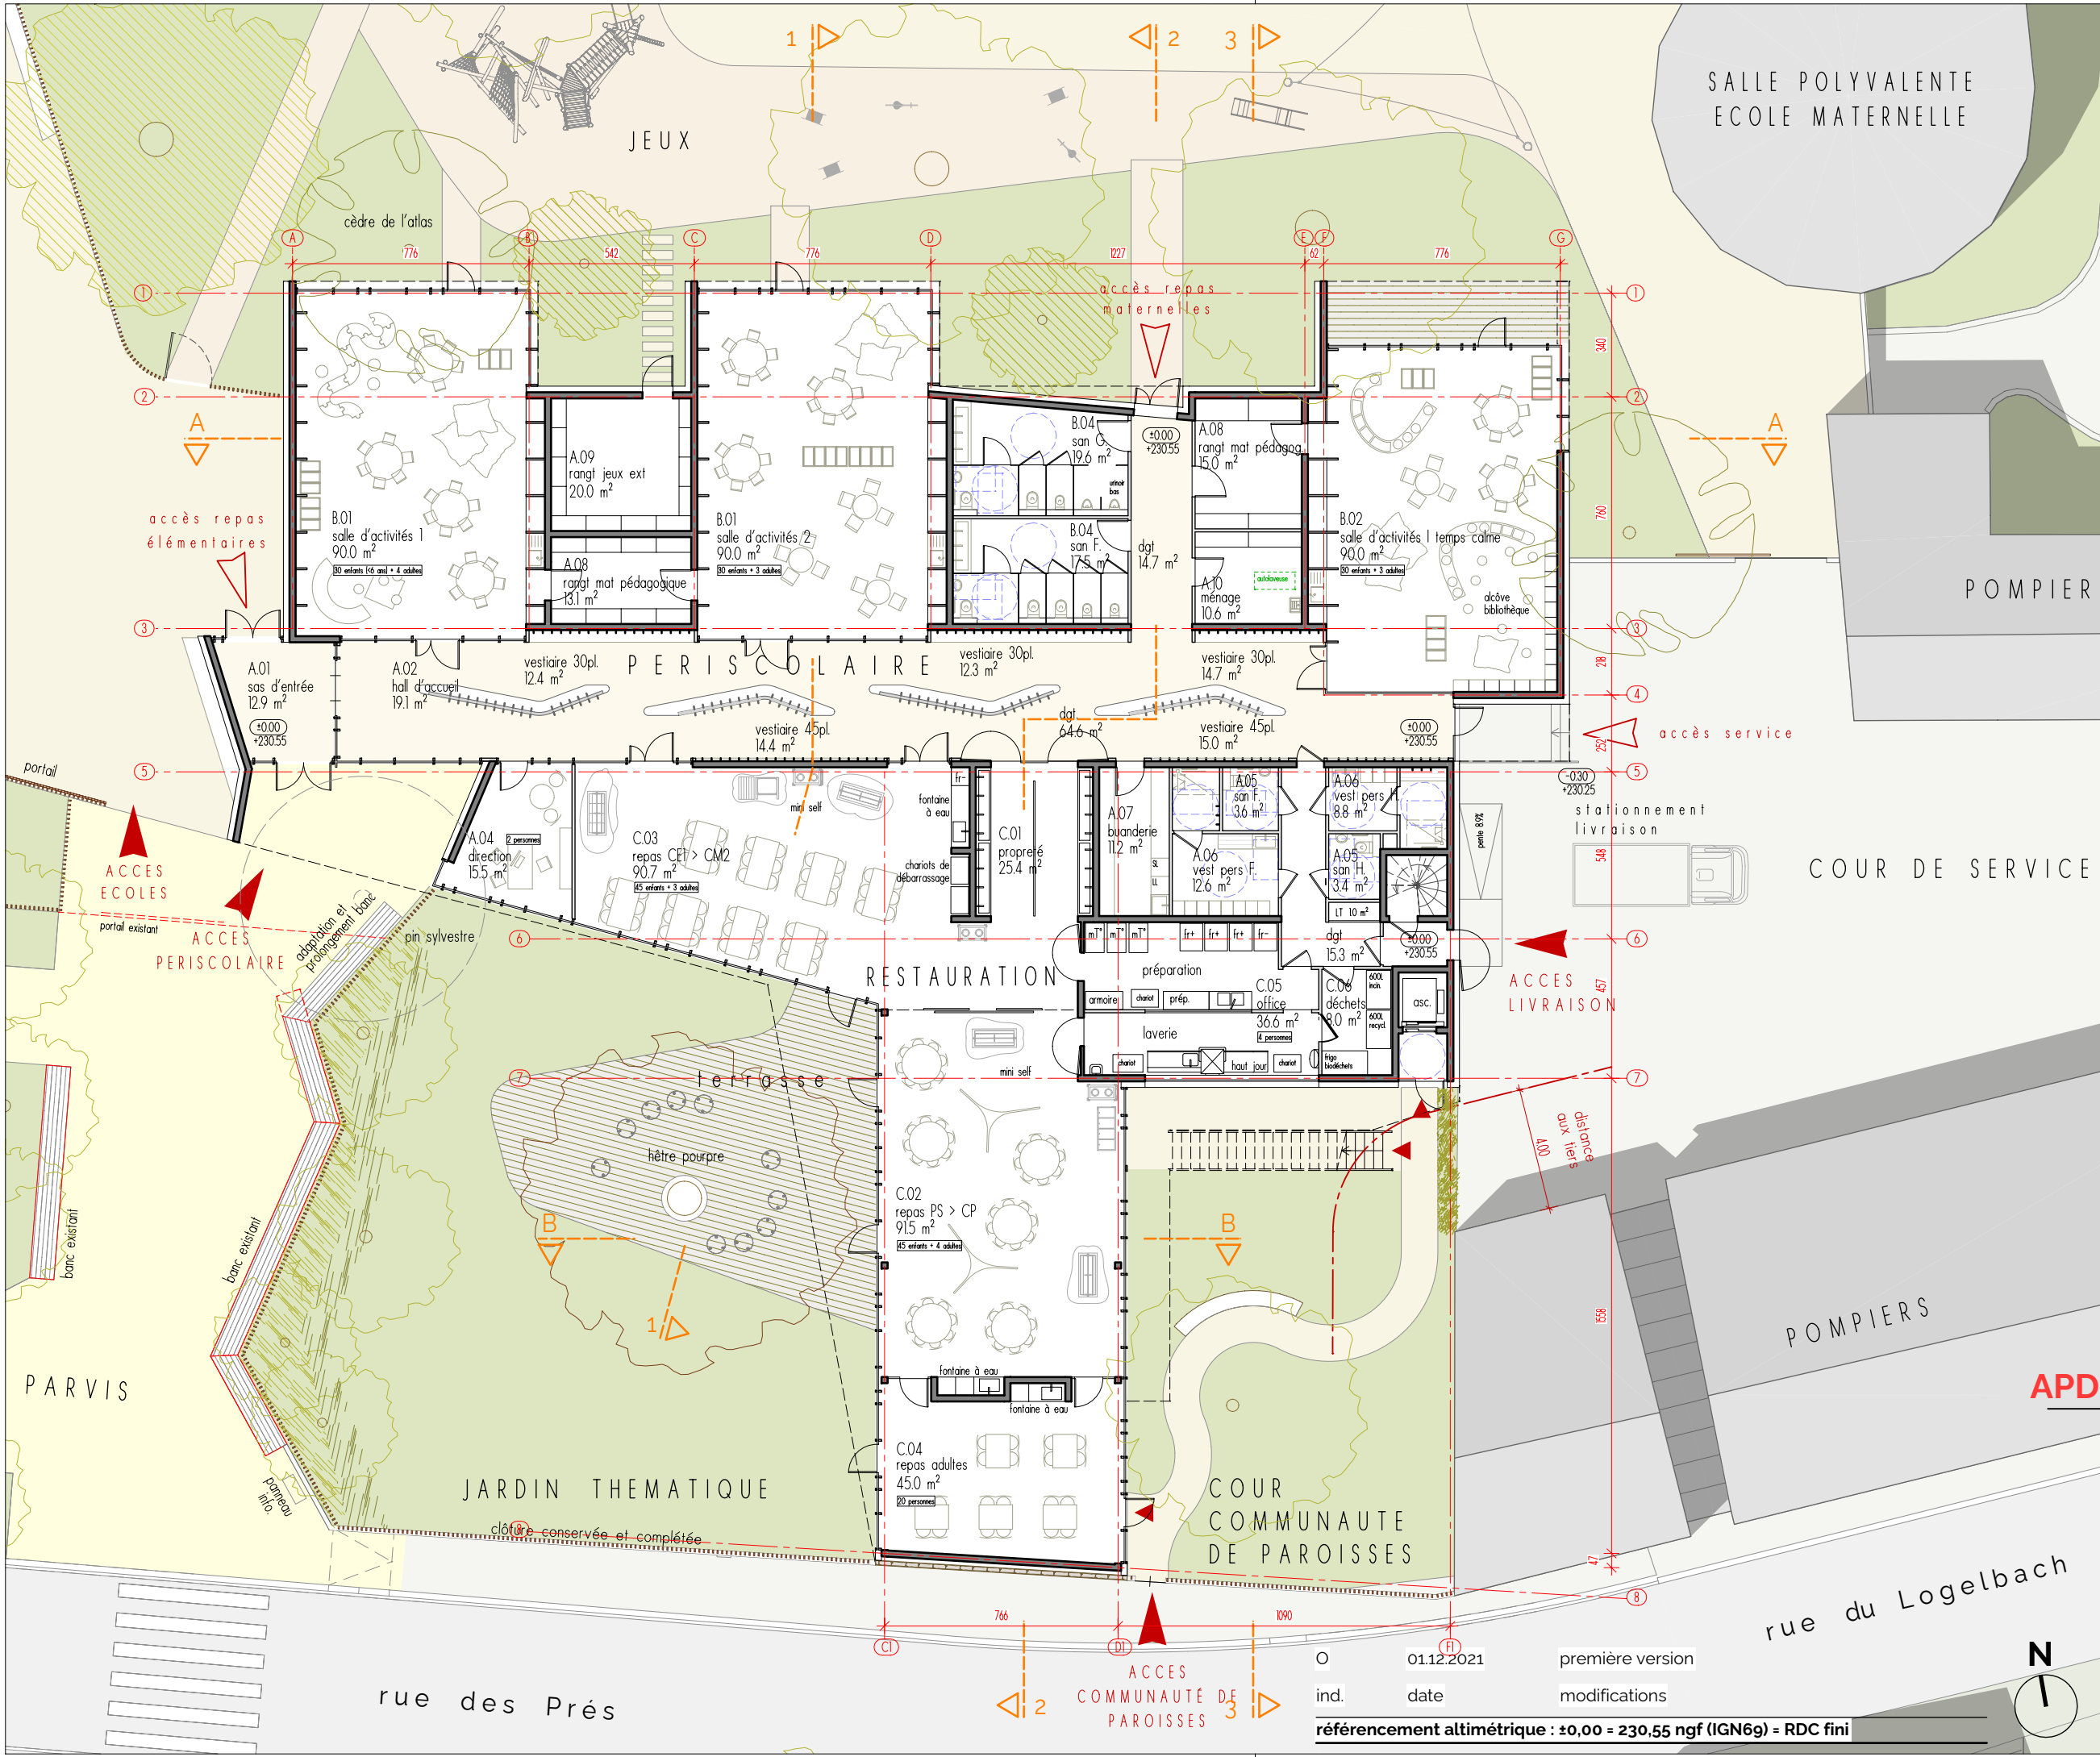

maîtrise d'ouvrage	
Ville de Wintzenheim	
28 rue Clémenceau 68 920 WINTZENHEIM tél. 03 89 27 94 94	
architecte mandataire	
IXO architecture	
2a rue Jacques Tarade 67 600 Sélestat tél. 03 90 57 20 10 mail. agence@ixo-architecture.fr	
bet structures, fluides et réseaux enterrés	
OTE INGENIERIE	
52 rue du prunier 68 000 COLMAR tél. 03 89 41 23 74 mail. ote.colmar@ote.fr	
bet énergie	
OTELIO	
52 rue du prunier 68 000 COLMAR tél. 03 89 41 23 74 mail. otelio@otelio.fr	
bet acoustique	
ESP	
19 rue Jacobi Netter 67 200 STRASBOURG tél. 03 88 78 95 00 mail. esp.acoustique@gmail.com	
bet cuisine	
IG consultant	
1 rue Jacques Tarade 67 600 SELESTAT tél. 03 90 58 60 11 mail. contact@igconsultant.fr	
contrôleur technique	
ALPES CONTROLES	
2 rue Jean-Michel Haussmann 68 000 COLMAR tél. 03 67 30 06 21 mail. colmar@alpes-controles.fr	
coordonnateur SPS	
ACT CSPS ALSACE - DEKRA Industrial	
5 rue Alfred Kastler 67 600 SELESTAT tél. 03 89 31 80 90 mail. thierry.debabeche@dekra.com	
P268	
CONSTRUCTION D'UN ACCUEIL ET RESTAURATION PERISCOLAIRES ET DE LOCAUX POUR LA COMMUNAUTE DE PAROISSES	
APD 10	
Plan du rez-de-chaussée	
phase	APD
échelle	1/200
chef de projet / dessin	SJ / AG