


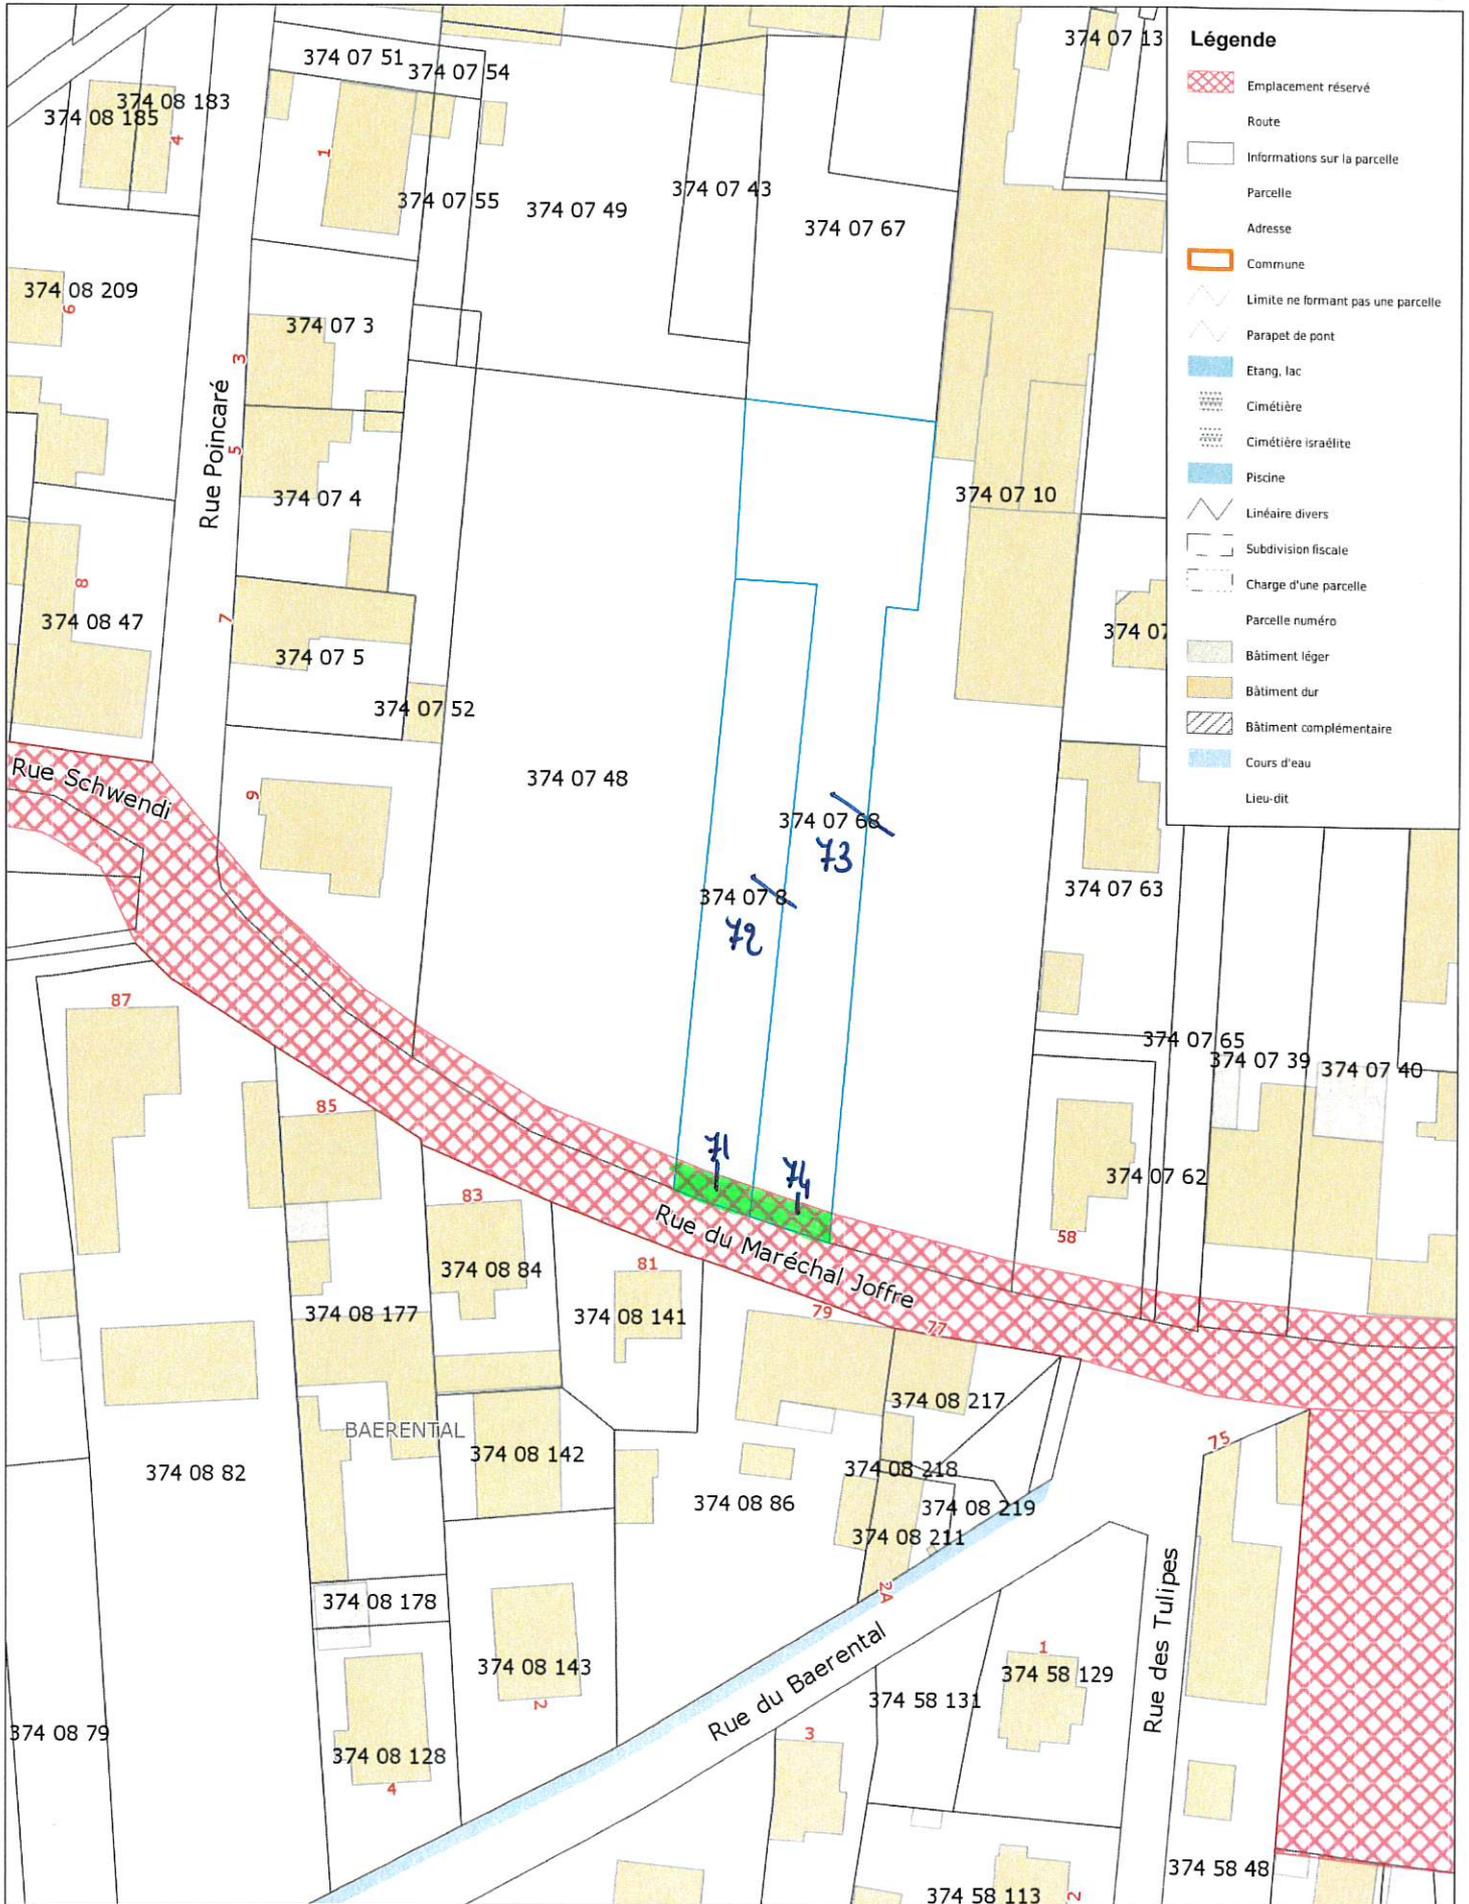

Annexe 7 : Plan des parcelles section 7 n°71 et 74 - rue du Maréchal Joffre





Croquis sans échelle

Ce document, destiné aux archives cadastrales, est établi conformément aux prescriptions de l'article 52 de la loi du 31 mars 1884.

Commune	WINTZENHEIM	
Adresse	Rue Clemenceau, Village	
Code commune	Préfixe	Section
68374	000	7
Parcelles mères		
8, 68		
Géomètre-expert/Pers. agréée	Identifiant	Dossier n°
Philippe BERNAY	04469	15213-2018

Croquis n°	
2921	
Feuille	
Numéro	Total
1	1

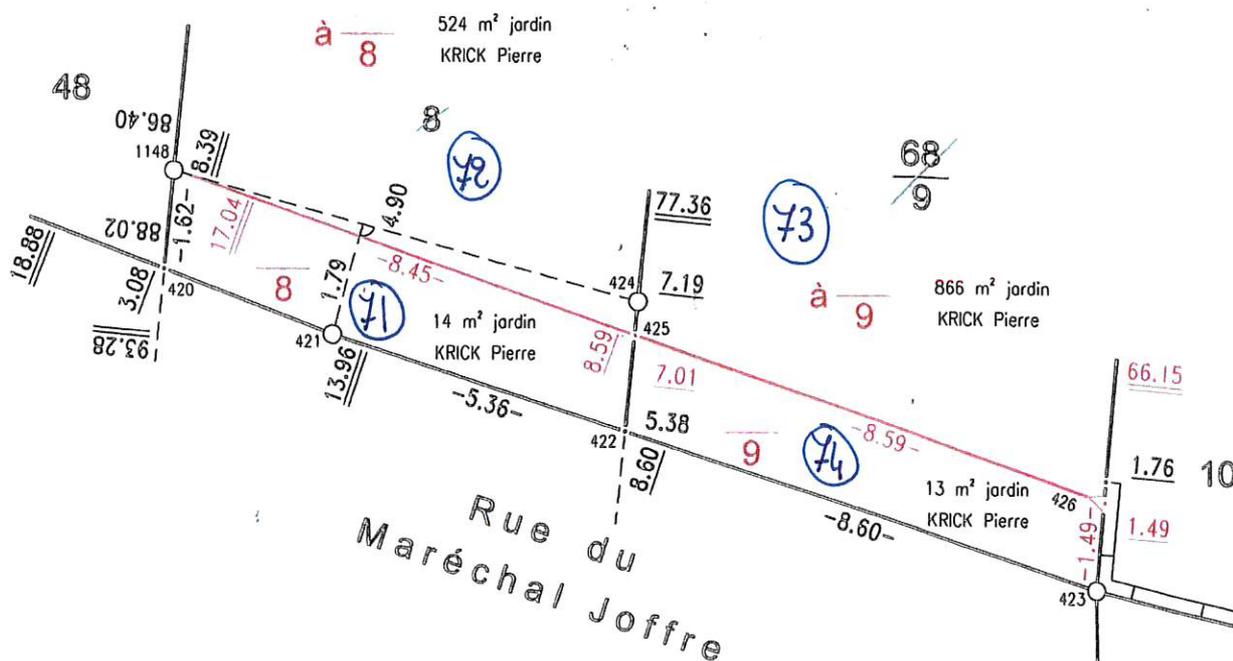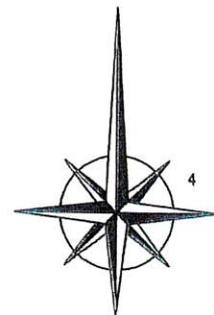

Je certifie avoir effectué le lever de la nouvelle situation après abornement et en avoir dressé le présent croquis.
le mercredi 21 mars 2018.

la nouvelle limite est reconnue exacte par le(s) propriétaire(s) soussigné(s) qui demande(nt) la division de leurs immeubles et l'inscription au Livre Foncier des parcelles créées.



KRICK Pierre



Serge NICOLE