
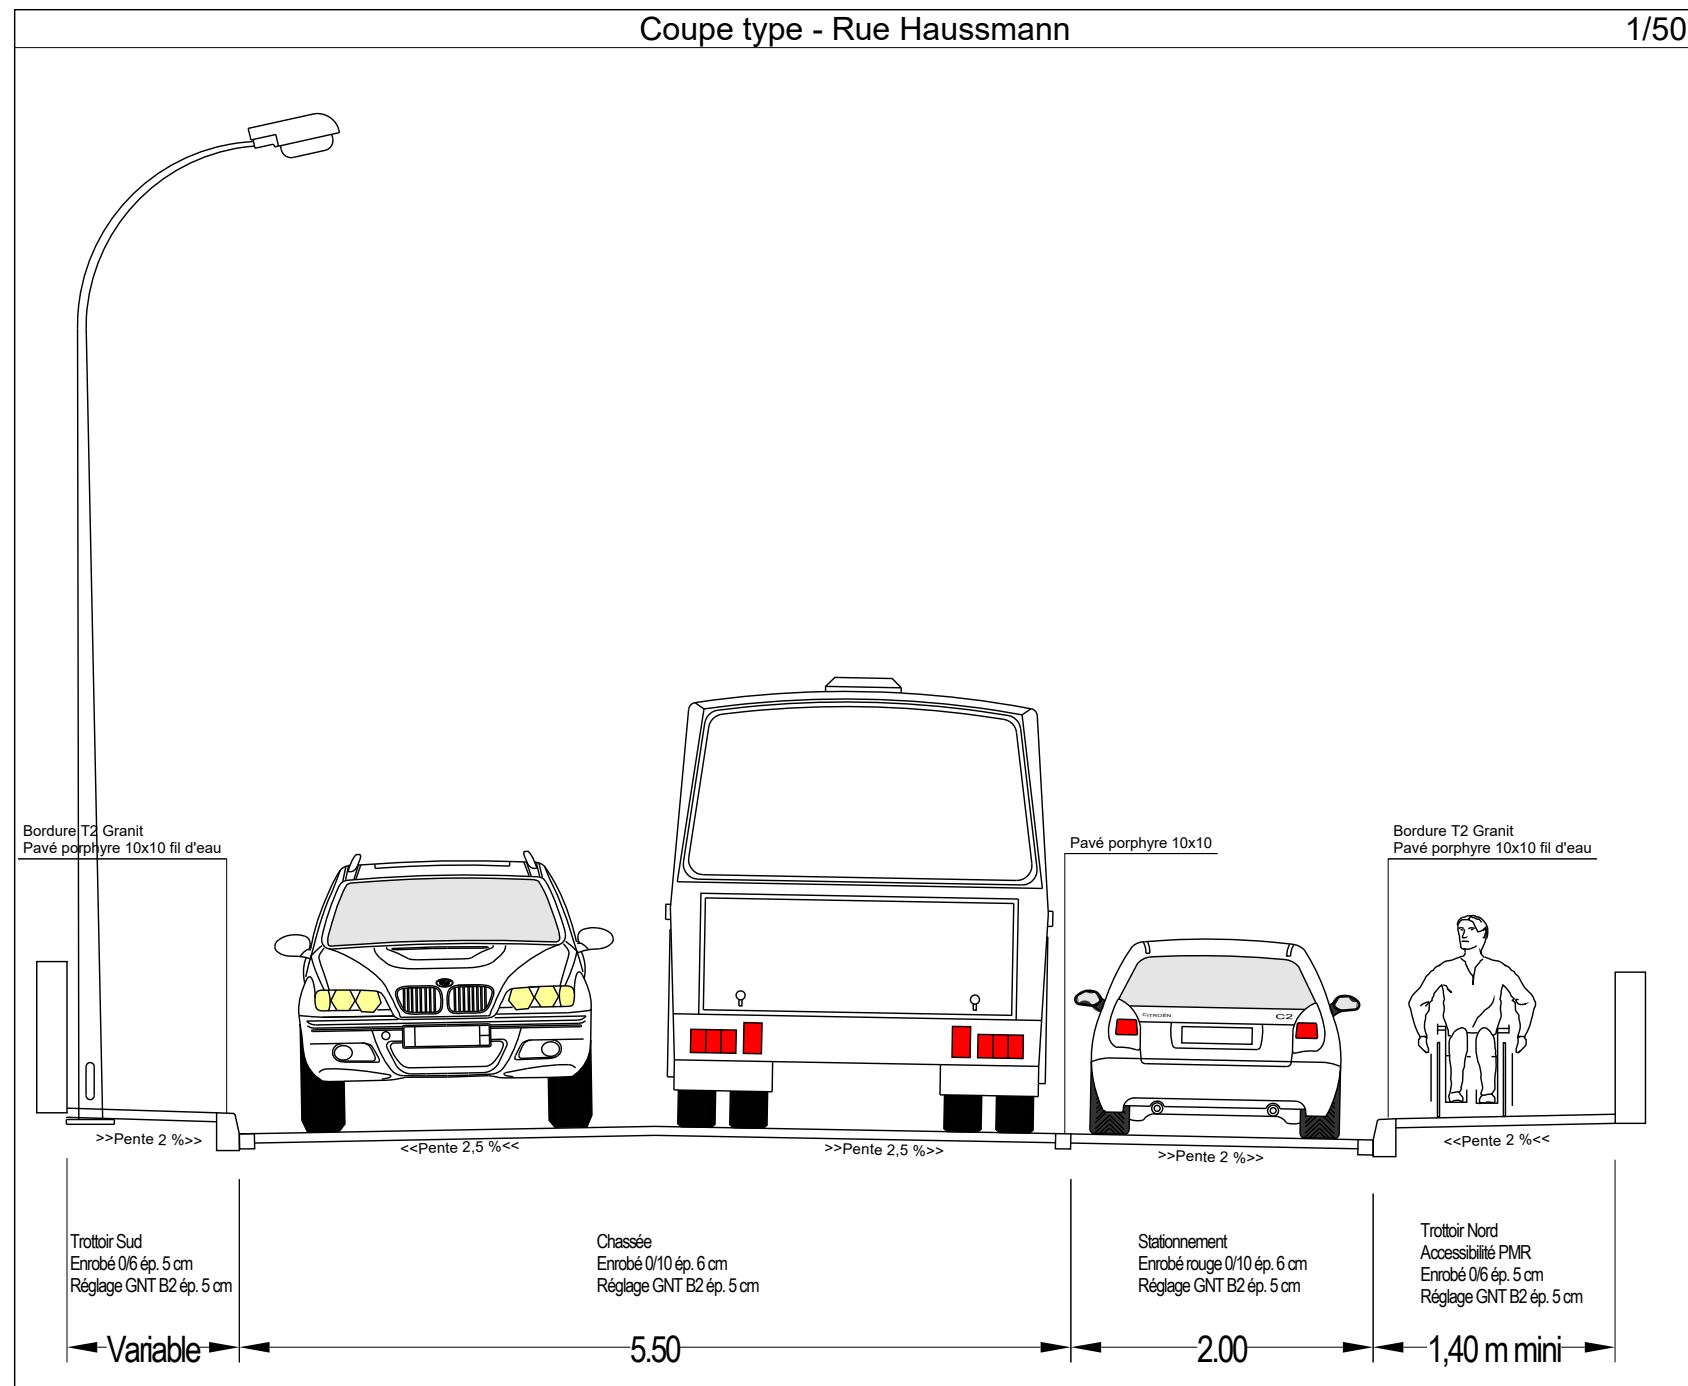


 

Légende revêtements

- Voirie BBSG 0/10 ép. 6 cm
- Enrobé trottoir
- Enrobé rouge - Place de stationnement
- Pavage entrée charretière - Porphyre 12x12 joint scié
- Pavage porphyre - Appareillage queue de paon
- Pavage porphyre queue de paon - Dépose/Repose
- Espaces verts
- Dalle podotactile

Légende borduration

- Bordure T2 granit
- Une file pavé porphyre 10x10
- Voilage acier
- Bordure T2 béton conservée
- Pavé fil d'eau conservé dépose/repose

Légende mobilier

- Potelet métallique
- Grille avaloir - Position à confirmer selon cotation
- Corbeille

Légende divers

- Altitude terrain existant
- Altitude plateforme
- Pente plateforme

Légende réseaux

- Réseau télécom projeté
- Réseau d'éclairage projeté
- Chambre de tirage L2T
- Regard de branchement télécom ø300 béton + tampon fonte
- Candélabre - Crosse 1 m
- Candélabre crosse 1 m - Contre feux hauteur 4m
- Mât aiguille

Légende réseaux existants

- Réseau télécom
- Réseau gaz
- Réseau basse tension
- Réseau haute tension
- Réseau eau potable
- Réseau d'assainissement existant

Département du
HAUT-RHIN

Mairie de WINTZENHEIM
28, rue Clémenceau
68920 WINTZENHEIM

Aménagement de la rue HAUSSMANN
LOGELBACH
Dossier de consultation des entreprises

Cocyclique
Bureau d'études en infrastructures routières

1, rue de la Marne
68 360 SOULTZ
Tél : 03 89 74 35 20
Fax : 03 89 74 61 73
mél : contact@cocyclique68.fr

LOT n°1 - VOIRIE

ECHELLE :	DATE :	ETABLI PAR :	PLANN° :	DCE
1/200	28/06/2021	LMEYER	HAUSS_01	
Indice	Date	Objet		
00	28/06	Création		