Commune	WINTZENHEIM	
Adresse	20 Route de Rouffach	
Code commune	Préfixe	Section
68374	000	33
Parcelles mères		
DP		
Géomètre-expert/Pers. agréée	Identifiant	n° dossier
Jérôme ADOR	04795	210126B

ANNEXE 8

Plan de la parcelle 723 section 33

Type de levé:	Traditionnel ☐	Combiné ☐	Moderne ☒
Croquis précédents utilisés n°: 1722			

TABLEAU ANALYTIQUE DES POINTS ANCIENS

Points	Matérialisation								Recherche			Restitution	Observations
	Borne			Boulon		Croix							
	Industrielle	Granit	Pierre	Tube	Boulon	Clou-Hilti	Piquet bois	Gravée	Ecrit métal	Trouvé(e)	Absent(e)	Ignoré(e)	Traditionne	Moderne	
206, 1014, 225										X					Coin du mur
204, 213, 220, 215											X			X	Peinture

Listing de points - RGF93 CC48 (Natif)		
MAT	X	Y
201	2020797.351	7216139.080
202	2020841.574	7216136.856
204	2020908.720	7216136.574
205	2020906.976	7216131.768
206	2020904.717	7216133.949
207	2020899.236	7216113.145
209	2020891.838	7216090.061
211	2020888.197	7216080.030
212	2020883.494	7216067.073
213	2020877.310	7216050.036
215	2020799.061	7216054.895
216	2020794.640	7216084.576
217	2020801.528	7216105.616
218	2020906.831	7216131.907
219	2020896.204	7216102.090
220	2020794.370	7216086.389
221	2020804.168	7216087.618
222	2020815.144	7216083.580
223	2020834.602	7216076.421
224	2020844.357	7216071.414
225	2020883.417	7216067.081
226	2020888.127	7216080.034
1014	2020786.440	7216139.629

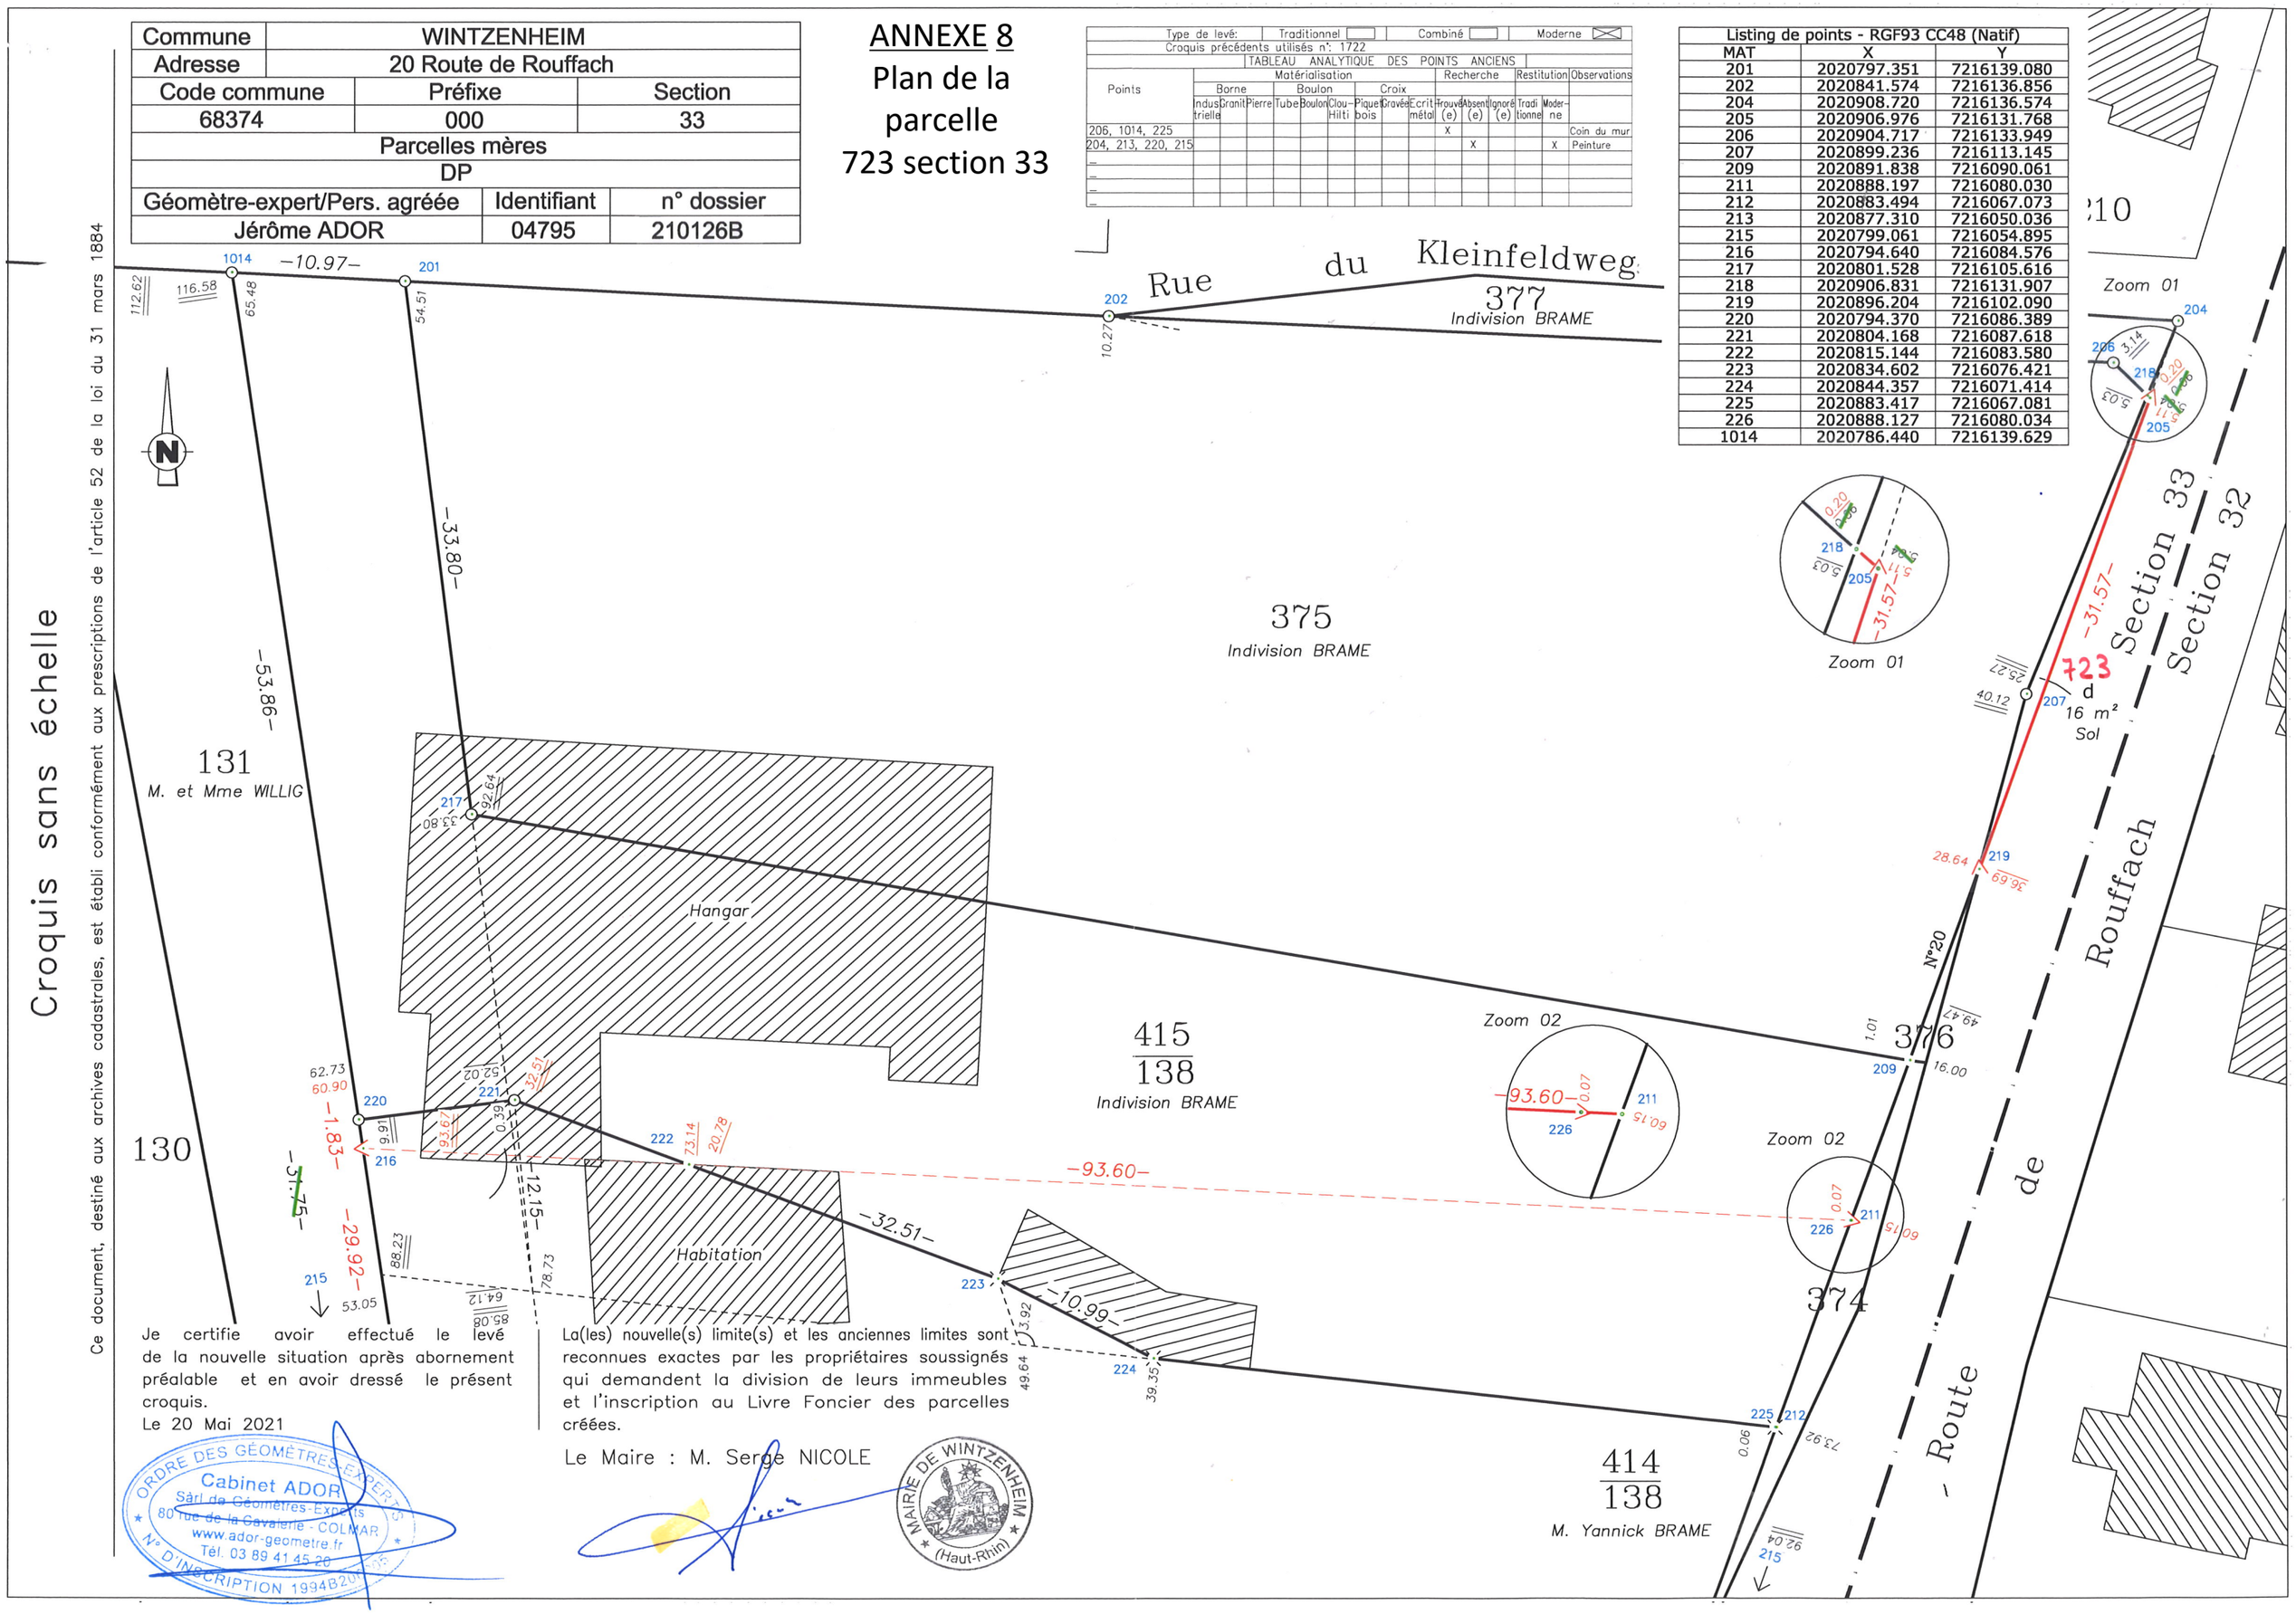

Je certifie avoir effectué le levé de la nouvelle situation après abornement préalable et en avoir dressé le présent croquis.
Le 20 Mai 2021

La(les) nouvelle(s) limite(s) et les anciennes limites sont reconnues exactes par les propriétaires soussignés qui demandent la division de leurs immeubles et l'inscription au Livre Foncier des parcelles créées.

Le Maire : M. Serge NICOLE

ORDRE DES GÉOMÈTRES-EXPERTS
Cabinet ADOR
Sàrl de Géomètres-Experts
80 rue de la Cavalerie - COLMAR
www.ador-geometre.fr
Tél. 03 89 41 45 20
N° D'INSCRIPTION 1994B20

MAIRIE DE WINTZENHEIM (Haut-Rhin)